POZ. 2.1... ÷ 2.9
1:25

STAL ZBROJENIOWA
A-IIIN (B500SP)
A-I (St3S-b)
BETON
C20/25 (B25)

Poz.2.1

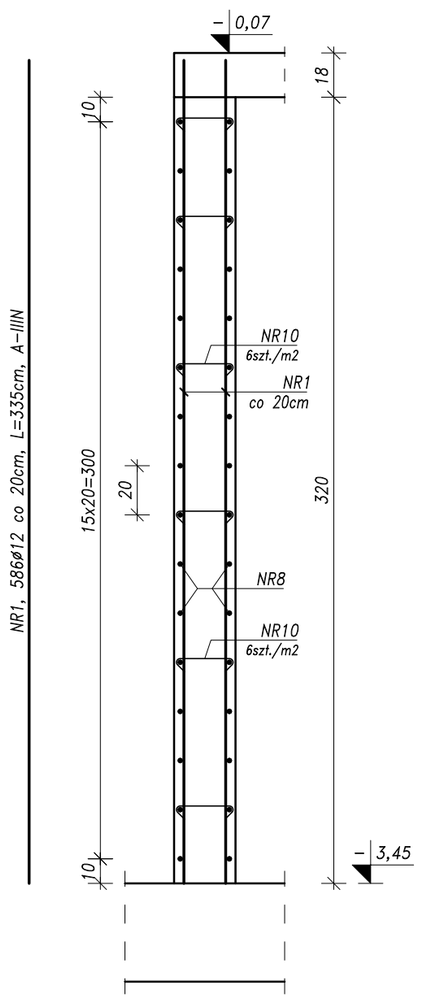

Poz.2.1A

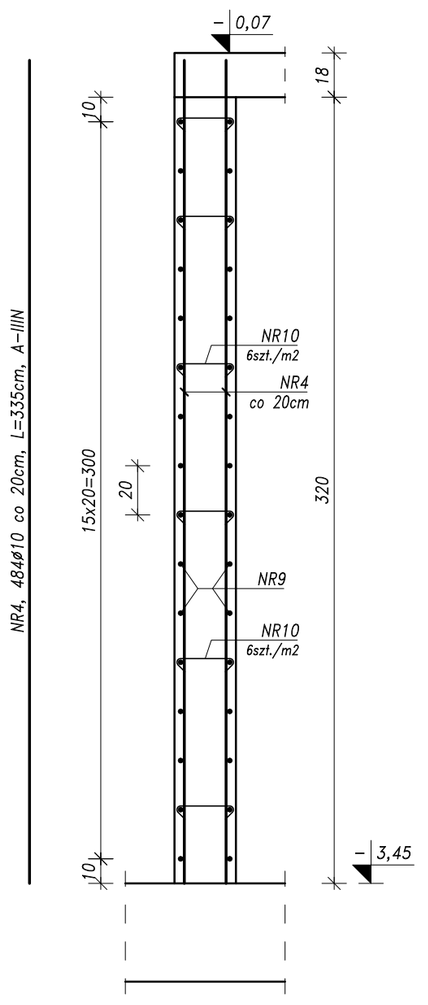

Poz.2.2

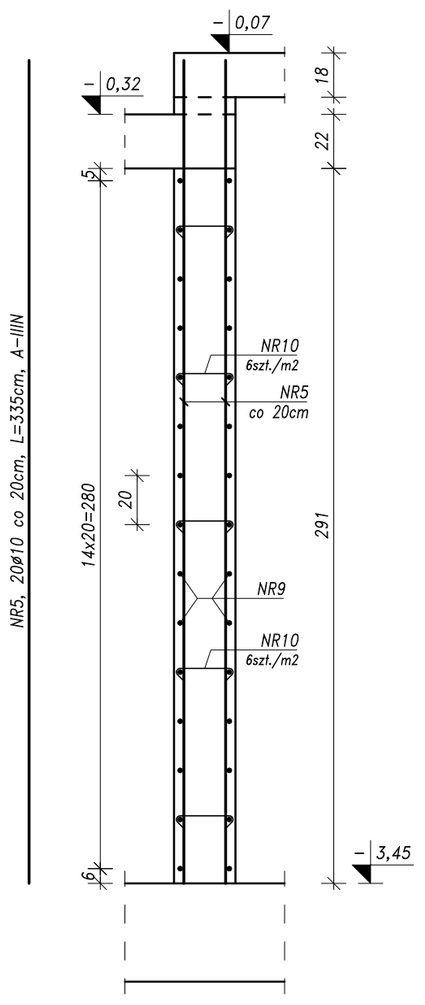

Poz.2.3

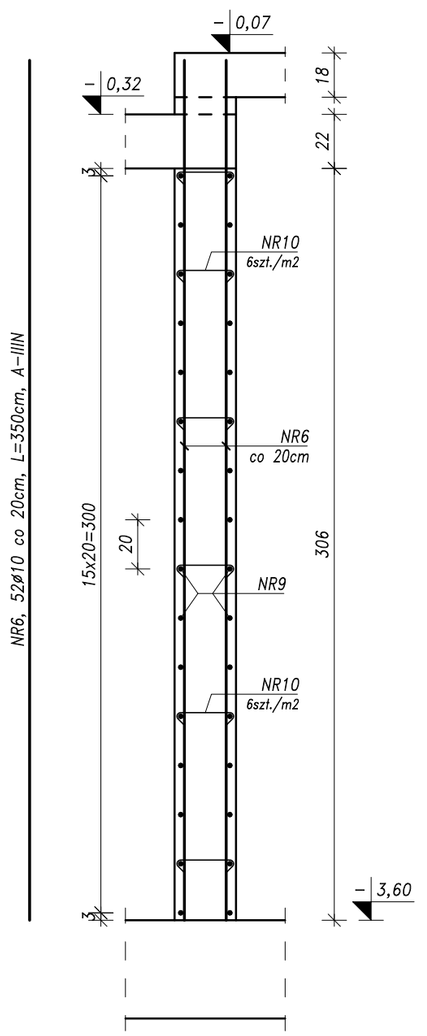

Poz.2.4

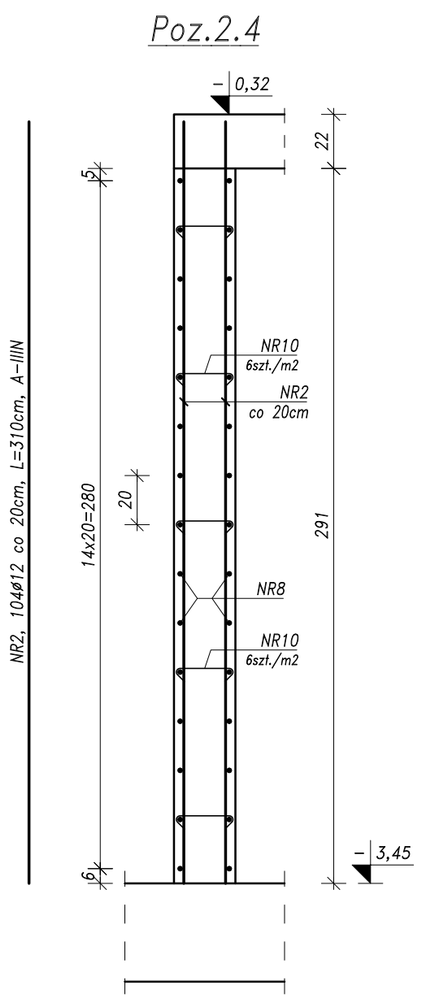

Poz.2.5

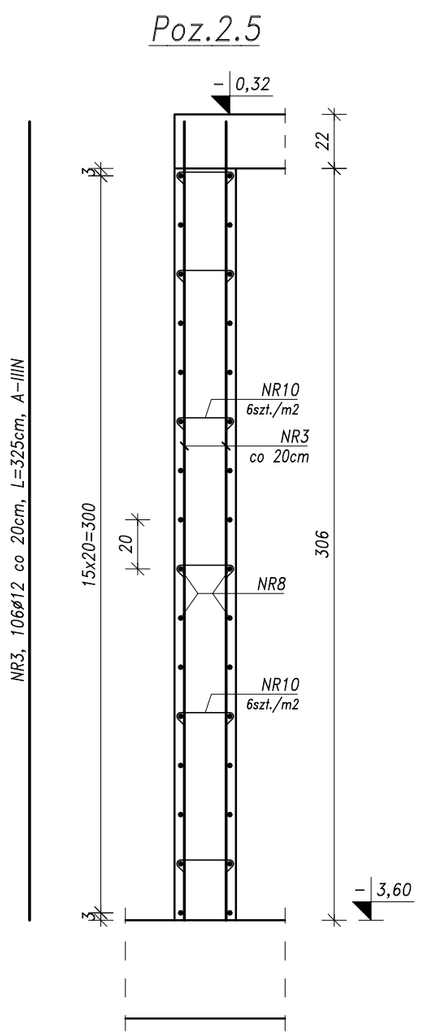

Poz.2.5A

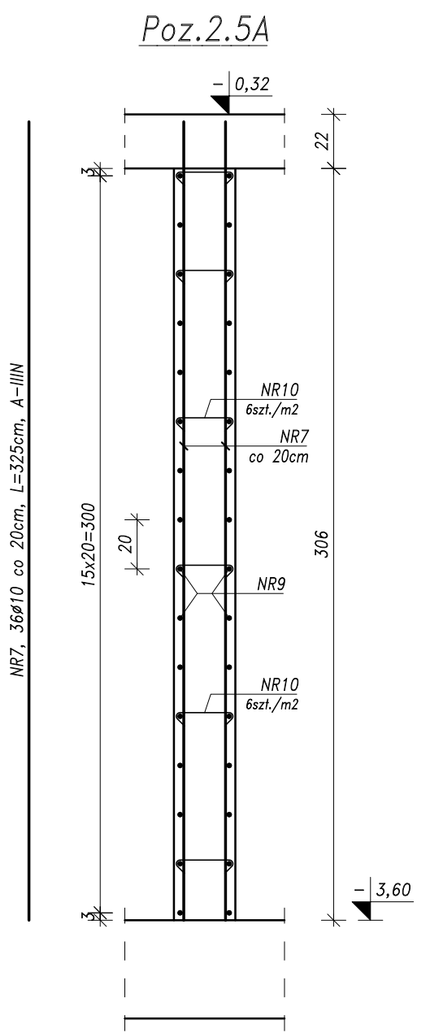

NR8, 1ø10 co 20cm, L=216000cm, A-IIIN

NR9, 1ø8 co 20cm, L=195600cm, A-IIIN

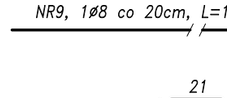

NR10, 2400ø6, L=33cm, A-I

WYMIARY PRĘTÓW ZAGIĘTYCH i STRZEMION w [cm]

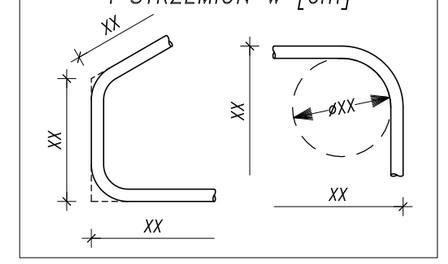

ZESTAWIENIE ZBROJENIA

Nr pręta	Średn.	Długość	Liczba prętów	Łączna długość A-I ø6	A-IIIN ø8	A-IIIN ø10	A-IIIN ø12	A-IIIN ø16
	mm	cm	szt.			m		
1	12	335	586				1963,1	
2	12	310	104				322,4	
3	12	325	106				344,5	
4	10	335	484			1621,4		
5	10	335	20			67,0		
6	10	350	52			182,0		
7	10	325	36			117,0		
8	10	216000	1			2160,0		
9	8	195600	1		1956,0			
10	6	33	2400	792,0				
11	16	250	6					15,0
12	8	250	4		10,0			
13	8	142	15		21,3			
14	16	460	6					27,6
15	8	430	4		17,2			
16	8	188	36		67,7			
17	16	230	28					64,4
18	12	220	16				35,2	
19	8	122	80		97,6			
20	8	92	52		47,8			
21	10	200	192			384,0		
22	10	150	144			216,0		
23	8	100	410		410,0			
24	10	100	40			40,0		
25	8	114	20		22,8			
Długość wg średnic		m		792,0	2650,4	4787,4	2665,2	107,0
Masa 1 m		kg/m		0,222	0,395	0,617	0,888	1,578
Masa wg średnic		kg		175,8	1045,8	2951,6	2366,2	168,9
Masa całkowita		kg				6708		

Poz.2.8
szt.1

Wykonywać łącznie ze stropem (bez przerw technologicznych)

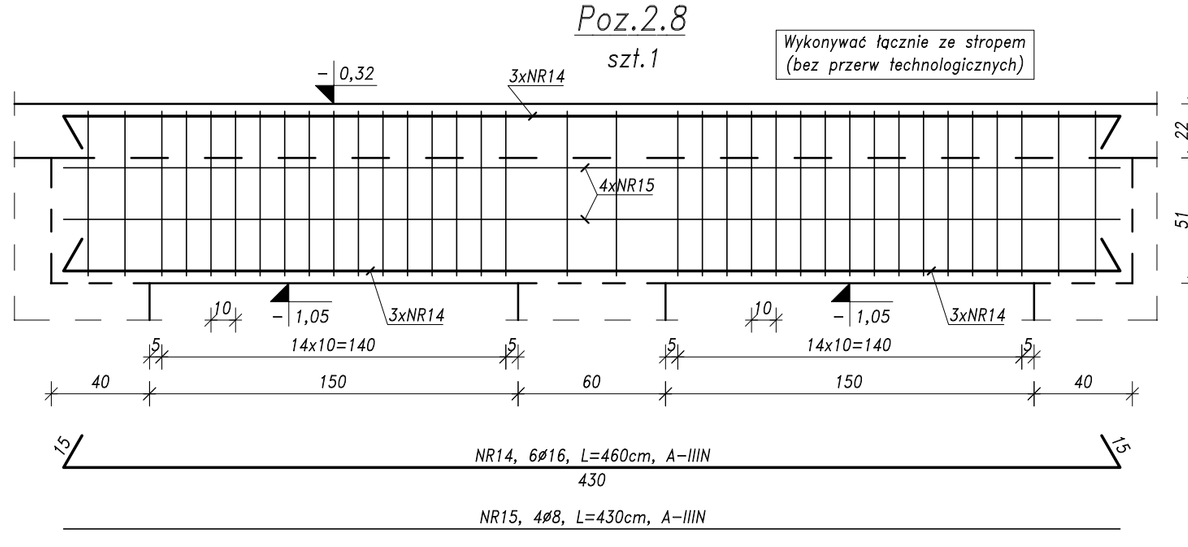

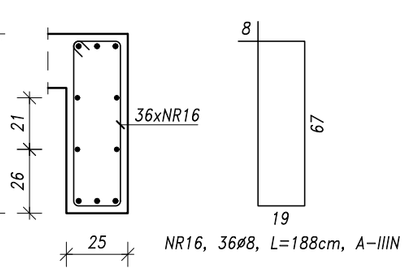

Poz.2.7
szt.1

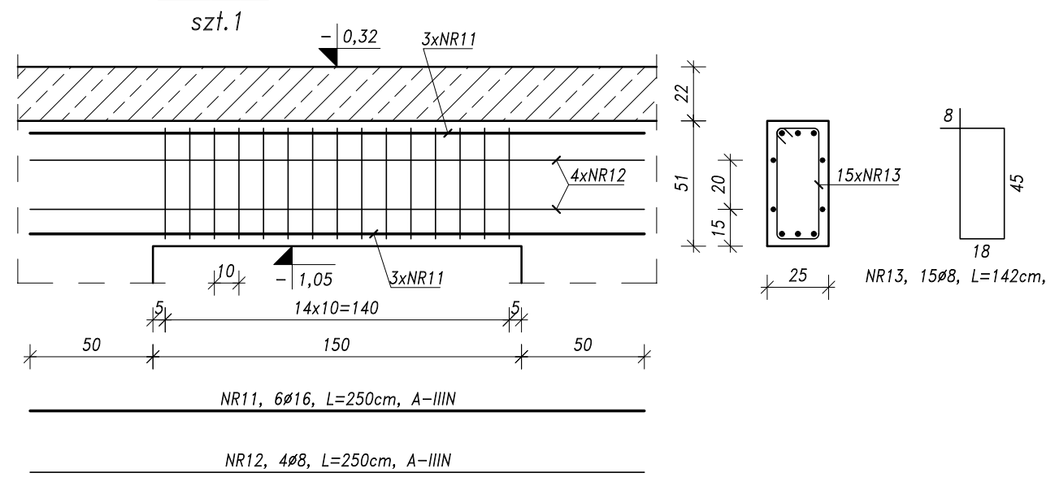

Poz.2.6+2.9
szt.4

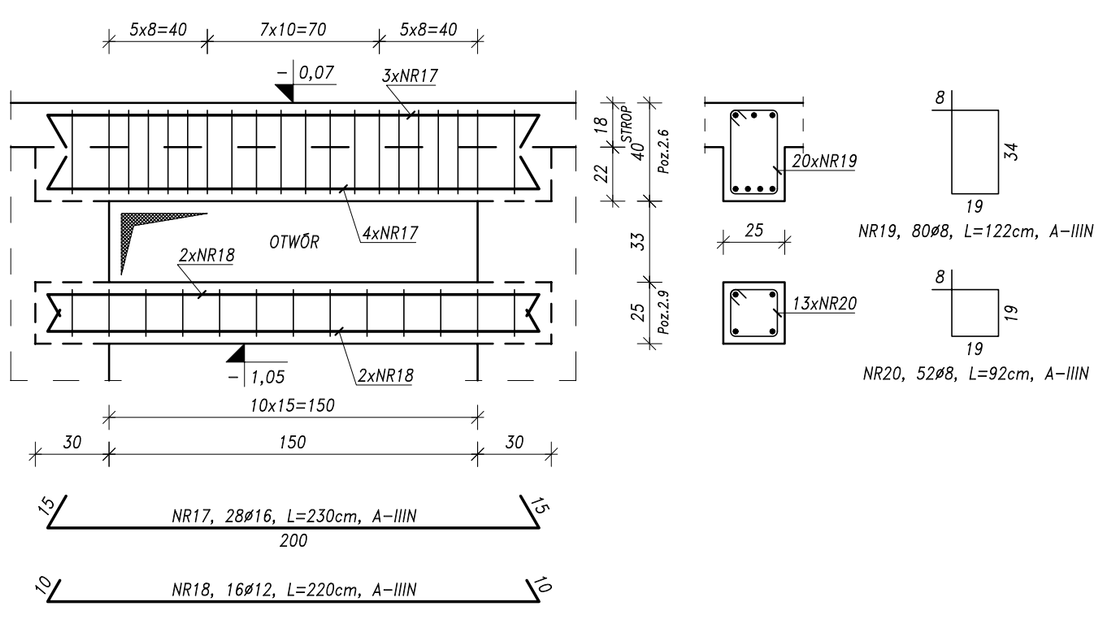

BRUZDA PIONU KAN.

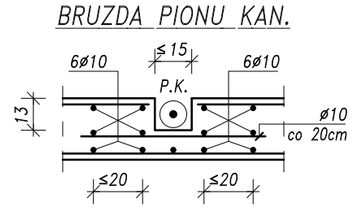

SZCZEGÓŁY

NAROŻE

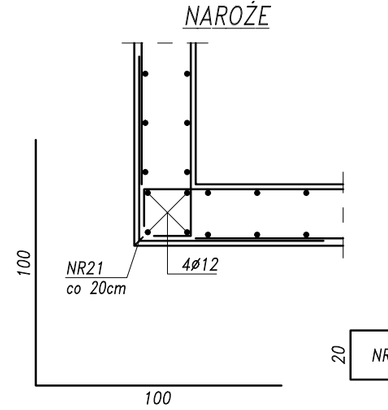

NR21, 192ø10, L=200cm, A-IIIN

POŁĄCZENIE 'T'

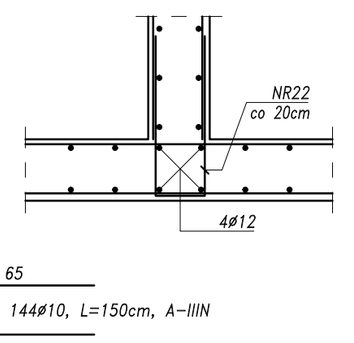

NR22, 144ø10, L=150cm, A-IIIN

FILAR MIĘDZYOKIENNY

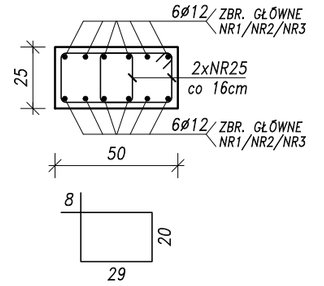

NR25, 28ø8, L=114cm, A-IIIN

PIONOWA KRAWĘDŹ OTWORU

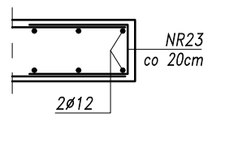

NR23, 410ø8, L=100cm, A-IIIN

PODPROŻE OTWORU OKIENNEGO

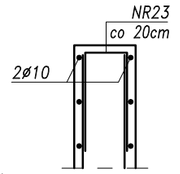

NAROŻE OTWORU OKIENNEGO

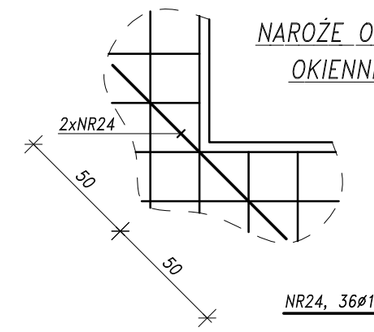

NR24, 36ø10, L=100cm, A-IIIN

UWAGA:

1) Otulina zbrojenia: 2,5cm.
2) Wymiary strzemion i prętów zagiętych podano po zewnętrznej.
3) Zbrojenie poziome (NR8 i NR9) przepuścić przez rdzenie 1.2... i 1.3...
4) Zbrojenie poziome łączyć na zakład o długości min. 60ø. Maksymalnie 50% prętów w jednym przekroju. Zakłady lokalizować w ok. 1/4 długości przeseł ścian.
5) Wykonać bruzdy na piony kanalizacyjne.

REW.	DATA	OPIS
A	2018.08.27	Korekta zbrojenia. Zmiana Poz. 2.6 ÷ 2.9 oraz szczegółów.

PRACOWNIA PROJEKTOWA KONSTRUKCJI BUDOWLANYCH
DELTA
PIOTR PAWLUCZUK
Legionowa 9A lok. 20, 15-281 Białystok
tel.: 516 026 303; e-mail: p.pawluczuk@deltaprojekt.pl

Obiekt: Hala produkcyjno-magazynowa wraz z budynkiem administracyjno-socjalnym na terenie Suwalskiej Specjalnej Strefy Ekonomicznej Podstrefa Suwałki, 16-400 Suwałki, ul. Brylantowa i Szafirowa, dz. nr 35223/1

Inwestor: PRZEDSIĘBIORSTWO PRODUKCYJNO-HANDLOWE "GETAK'S" Sp. z o.o. 16-400 Suwałki, ul. Wojska Polskiego 104

Projektant: mgr inż. Piotr Pawluczuk	Nr uprawnień: PDL/0002/POOK/06	Podpis:
Współpraca: mgr inż. Tomasz Działkowski		Podpis:
Branża: KONSTRUKCJA	Fazа: PROJEKT WYKONAWCZY	Data: 04.2018
Nazwa rysunku: POZ. 2.1... ÷ 2.9		Skala: 1:25
		Nr rys.: KB-11-A