POZ. 6.xx (KLATKA SCHODOWA)
1:25

STAL ZBROJENIOWA
A-IIIN (B500SP)
A-I (St3S-b)

BETON
C20/25 (B25)

SCHEMAT 1:50

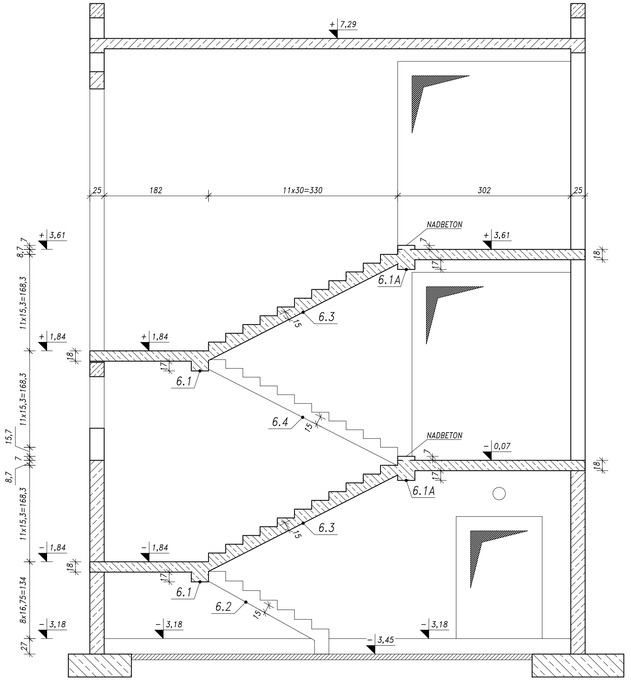

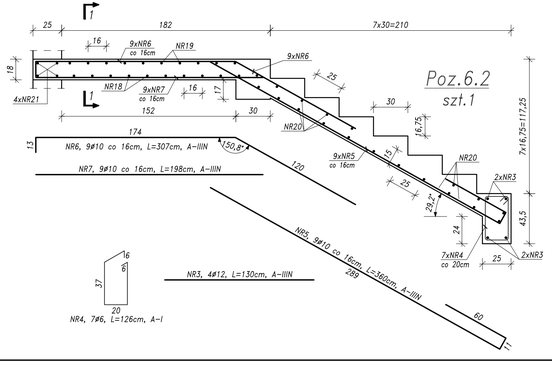

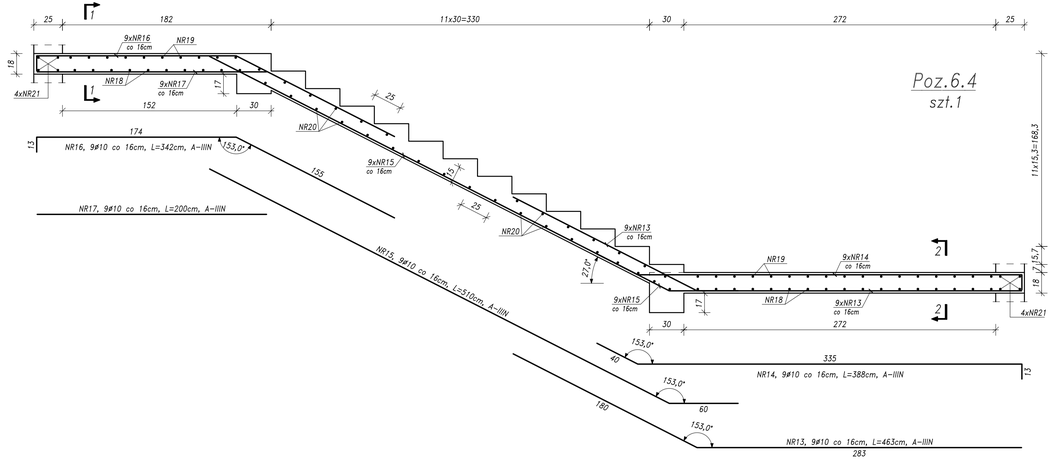

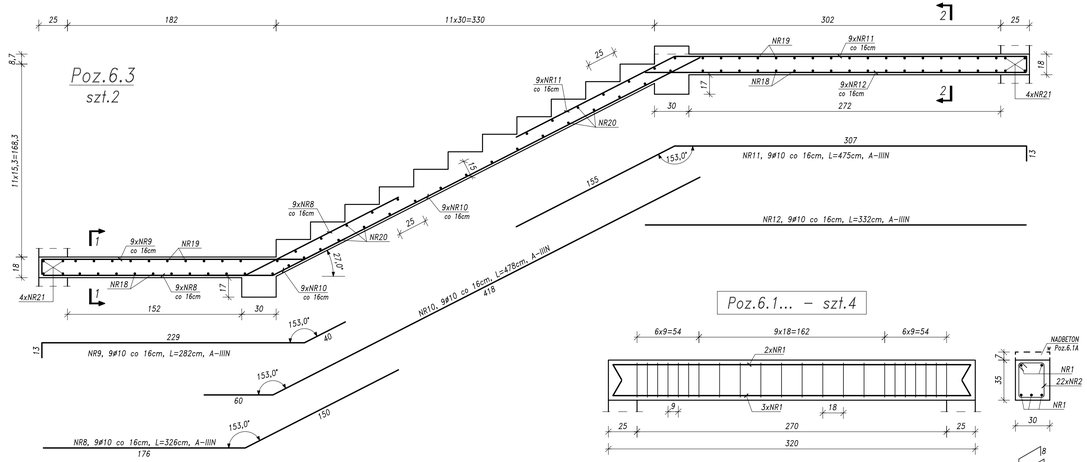

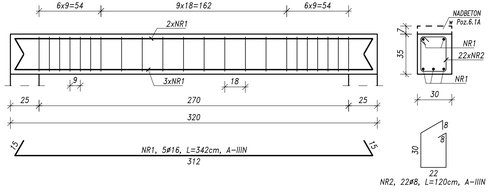

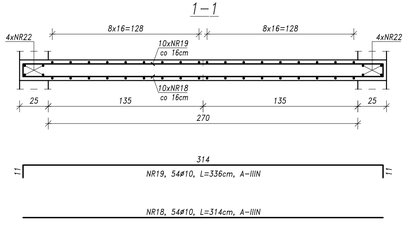

NR20, 112#8, L=130cm, A-IIIN

NR21, 16#10, L=310cm, A-IIIN

NR22, 16#10, L=190cm, A-IIIN

NR23, 16#10, L=310cm, A-IIIN

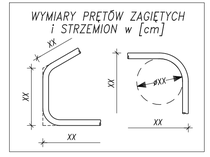

UWAGA:
1) Otulina zbrojenia: 2,0cm (biegi, spoczniki); 2,5cm (belki, wieńce).
2) Wymiary strzemion i prętów zagiętych podano po zewnętrznej.
3) Pręty rozdzielcze NR20 układać w rozstawie nie większym niż 25cm.

ZESTAWIENIE ZBROJENIA

Nr pręta	Średn.	Długość	Liczba prętów	Łączna długość A-I #6	A-IIIN #8	A-IIIN #10	A-IIIN #12	A-IIIN #16
	mm	cm	szt.	m				
1	16	342	20					68,4
2	8	120	88		105,6			
3	12	130	4				5,2	
4	6	126	7	8,8				
5	10	360	9			32,4		
6	10	307	9			27,6		
7	10	198	9			17,8		
8	10	326	18			58,7		
9	10	282	18			50,8		
10	10	478	18			86,0		
11	10	475	18			85,5		
12	10	332	18			59,8		
13	10	463	9			41,7		
14	10	388	9			34,9		
15	10	510	9			45,9		
16	10	342	9			30,8		
17	10	200	9			18,0		
18	10	314	54			169,6		
19	10	336	54			181,4		
20	8	130	112		145,6			
21	10	310	16			49,6		
22	10	190	16			30,4		
23	10	310	16			49,6		
Długość wg średnic			m	8,8	251,2	1070,5	5,2	68,4
Masa 1 m			kg/m	0,222	0,395	0,617	0,888	1,578
Masa wg średnic			kg	2,0	99,1	660,0	4,6	108,0
Masa całkowita			kg			874		

PRACOWNIA PROJEKTOWA KONSTRUKCJI BUDOWLANYCH
DELTA
PIOTR PAWLUCZUK
Legionowa 9A lok. 20, 15-281 Białystok
tel.: 516 026 303; e-mail: p.pawluczuk@deltaprojekt.pl

Obiekt: Hala produkcyjno-magazynowa wraz z budynkiem administracyjno-socjalnym na terenie Suwalskiej Specjalnej Strefy Ekonomicznej Podstrefa Suwałki, 16-400 Suwałki, ul. Brylantowa i Szafirowa, dz. nr 35223/1

Inwestor: PRZEDSIĘBIORSTWO PRODUKCYJNO-HANDLOWE "GETAK'S" Sp. z o.o. 16-400 Suwałki, ul. Wojska Polskiego 104

Projektant: mgr inż. Piotr Pawluczuk	Nr uprawnień: PDL/0002/POOK/06	Podpis:
Współpraca: mgr inż. Tomasz Działkowski		Podpis:
Branża: KONSTRUKCJA	Faza: PROJEKT WYKONAWCZY	Data: 08.2018
Nazwa rysunku: POZ. 6.xx (KLATKA SCHODOWA)		Skala: 1:25
		Nr rys.: KB-14