SCHEMATY MONTAŻOWE ŚCIAN DZIAŁOWYCH
1:100

SCHEMAT MONTAŻOWY ŚCIANY DZIAŁOWEJ NR 1

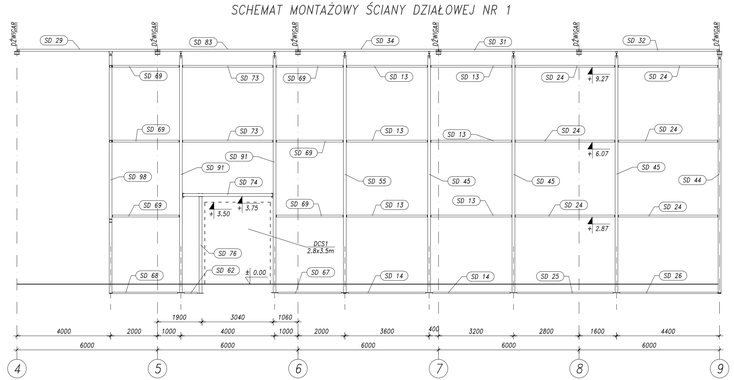

SCHEMAT MONTAŻOWY ŚCIANY DZIAŁOWEJ NR 2

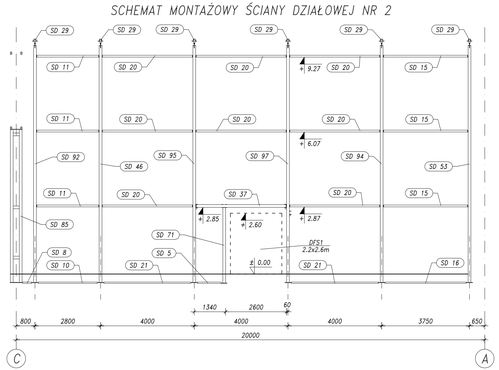

SCHEMAT MONTAŻOWY ŚCIANY DZIAŁOWEJ NR 3

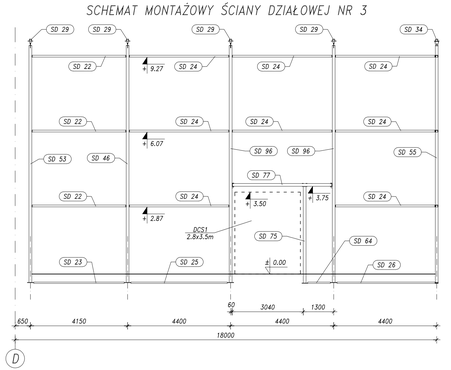

SCHEMAT MONTAŻOWY ŚCIANY DZIAŁOWEJ NR 4

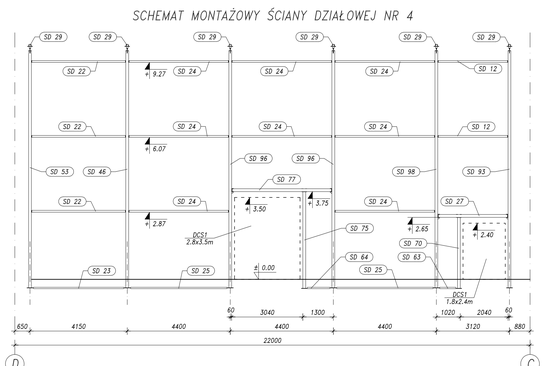

SCHEMAT MONTAŻOWY ŚCIAN DZIAŁOWYCH NR 5 i NR 6

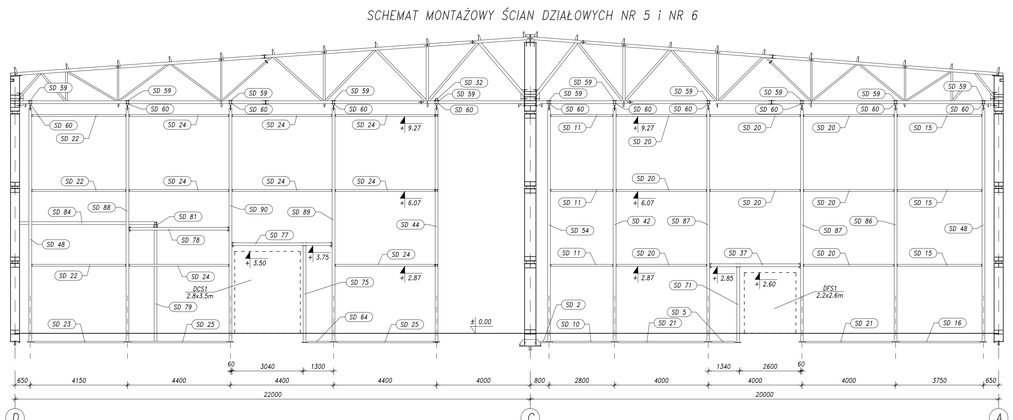

Mocowanie słupów ścian działowych do fundamentów
1:10

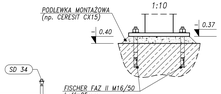

Mocowanie ceowników podwalinowych ściany działowych do fundamentów
1:10

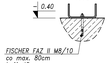

Łączenie płyt obudowy ścian działowych i sufitu
1:20

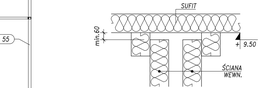

SZCZEGÓŁY DOTYCZĄCE DRZWI WEWNĘTRZNYCH
1:20

ŚCIANY DZIAŁOWE NR 1, 3, 4, 5

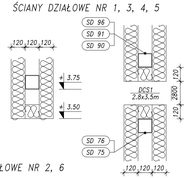

ŚCIANY DZIAŁOWE NR 2, 6

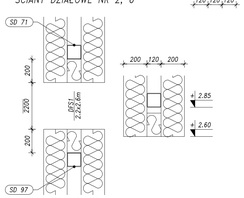

ŚCIANY DZIAŁOWA NR 4

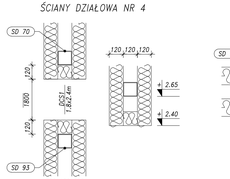

ŚCIANY DZIAŁOWA NR 7

SCHEMATY MONTAŻOWE POMIESZCZENIA PRZY OSICH D/9÷10.

WIDOK IZOMETRYCZNY

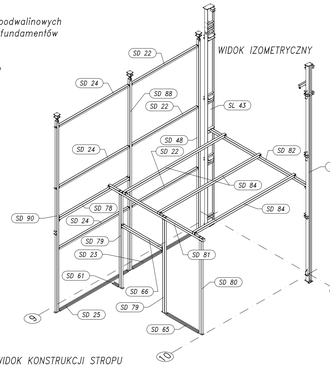

WIDOK KONSTRUKCJI STROPU

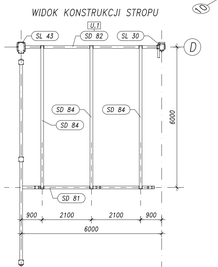

U.1 – USTAWIENIE SD 82 wg RYSUNKU SZCZEGÓŁOWEGO ELEMENTU.

WIDOK KONSTRUKCJI ŚCIANY NR 7

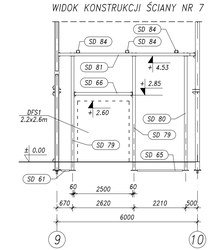

REW.	DATA	OPIS
A	2018.08.27	Zmodyfikowano widoki wszystkich ścian działowych. Dodano widoki pomieszczenia przy osiach D/9÷10. Dodano szczegóły dot. drzwi wewnętrznych.

PRACOWNIA PROJEKTOWA KONSTRUKCJI BUDOWLANYCH
DELTA
PIOTR PAWLUCZUK
Legionowa 94 lok. 20, 15-281 Białystok
tel.: 516 026 303, e-mail: p.pawluczuk@deltaprojekt.pl

Obiekt: Hala produkcyjno-magazynowa wraz z budynkiem administracyjno-socjalnym na terenie Suwalskiej Specjalnej Strefy Ekonomicznej Podstrefa Suwałki, 16-400 Suwałki, ul. Brylantowa I Szafirowa, dz. nr 35223/1

Inwestor: PRZEDSIĘBIORSTWO PRODUKCYJNO-HANDLOWE "GETAR'S" Sp. z o.o. 16-400 Suwałki, ul. Wojska Polskiego 104

Projektował: mgr inż. Piotr Pawluczuk	Nr uprawn. PBL/0002/POOK/08	Podpis:
Współpraca: mgr inż. Tomasz Działkowski		Podpis:
Branża: KONSTRUKCJA	Fazа: PROJEKT WYKONAWCZY	Data: 04.2018
Nazwa rysunku: SCHEMATY MONTAŻOWE ŚCIAN DZIAŁOWYCH		Skala: 1:100
		Nr rys.: KS-11-A