SŁUPY SL 10
1:10

SL 10 szt. 4

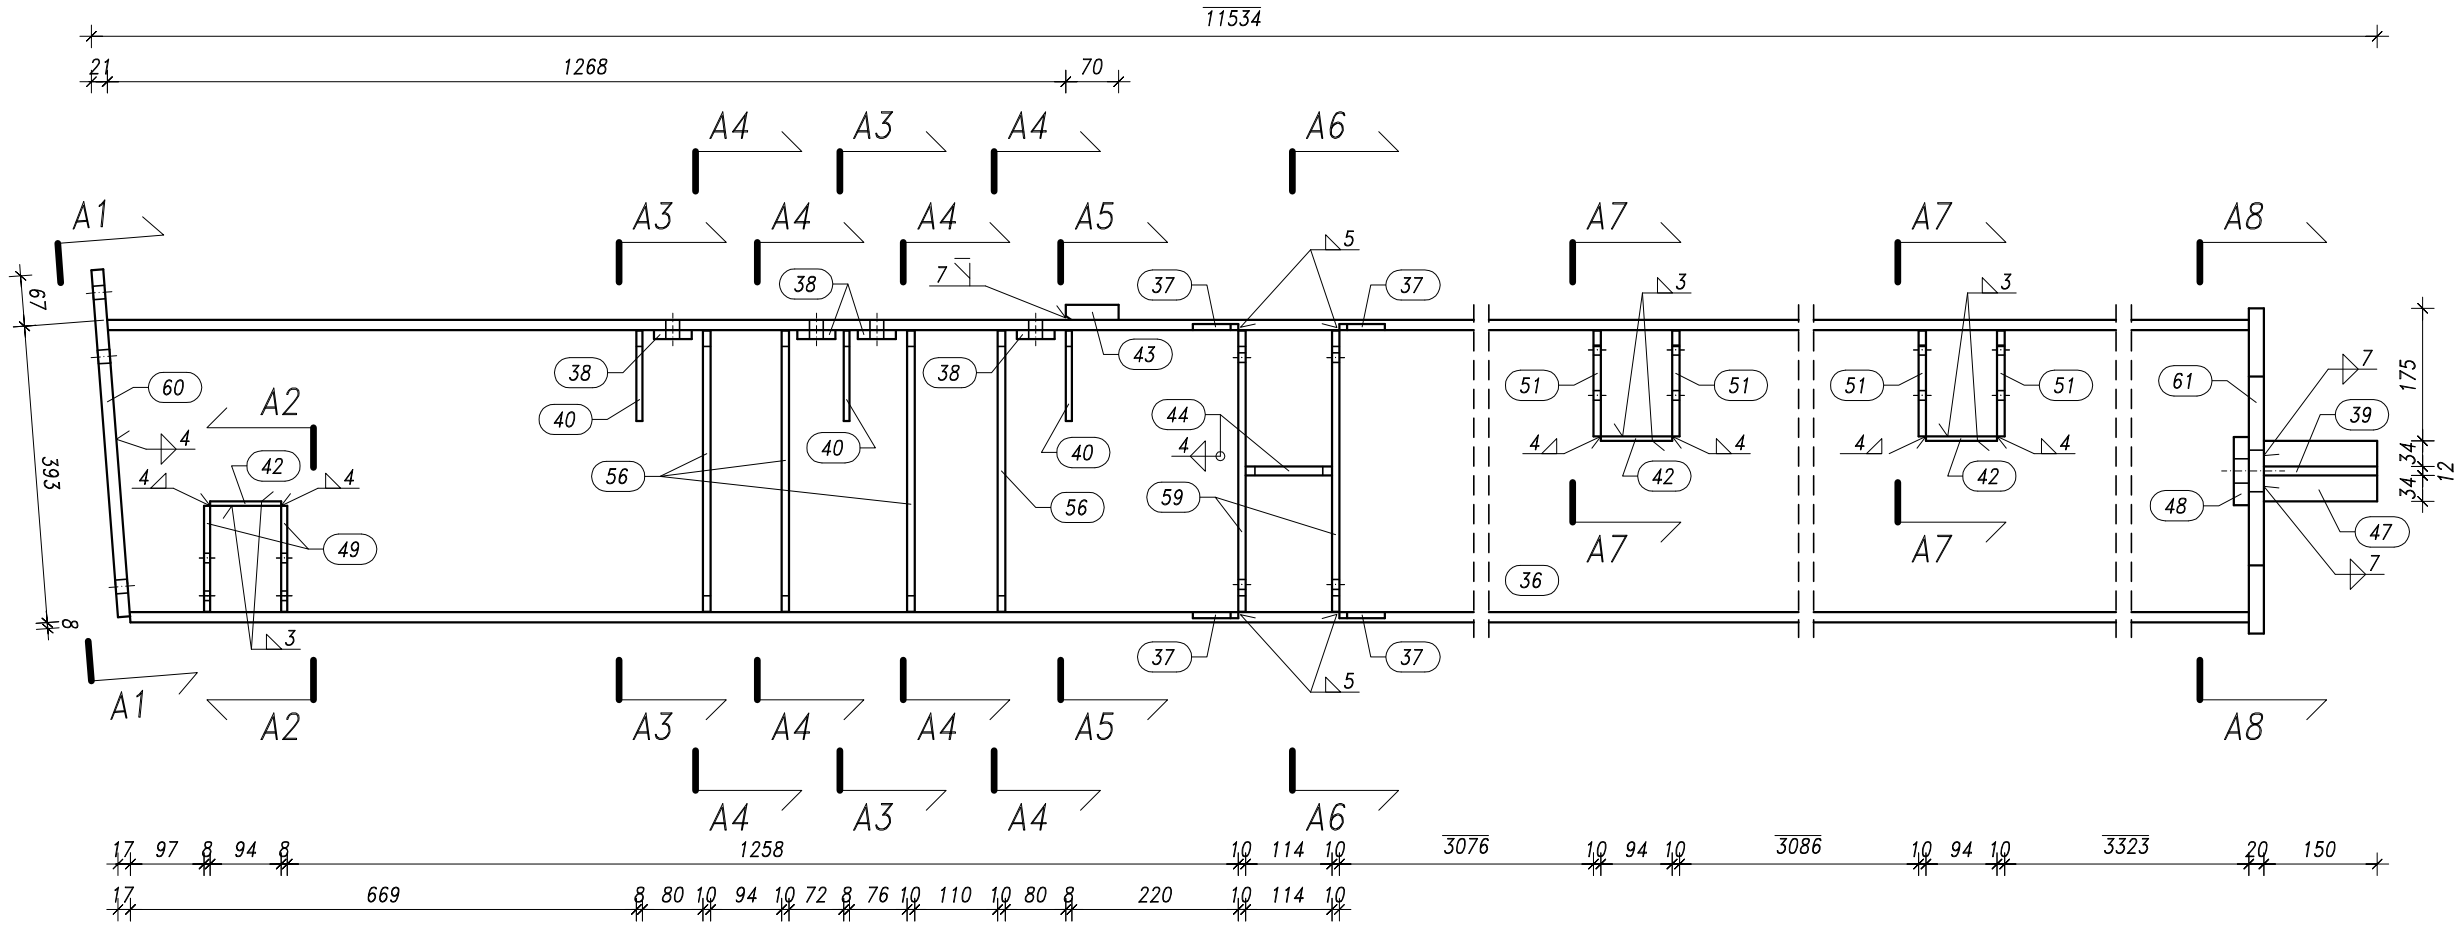

Widok z góry

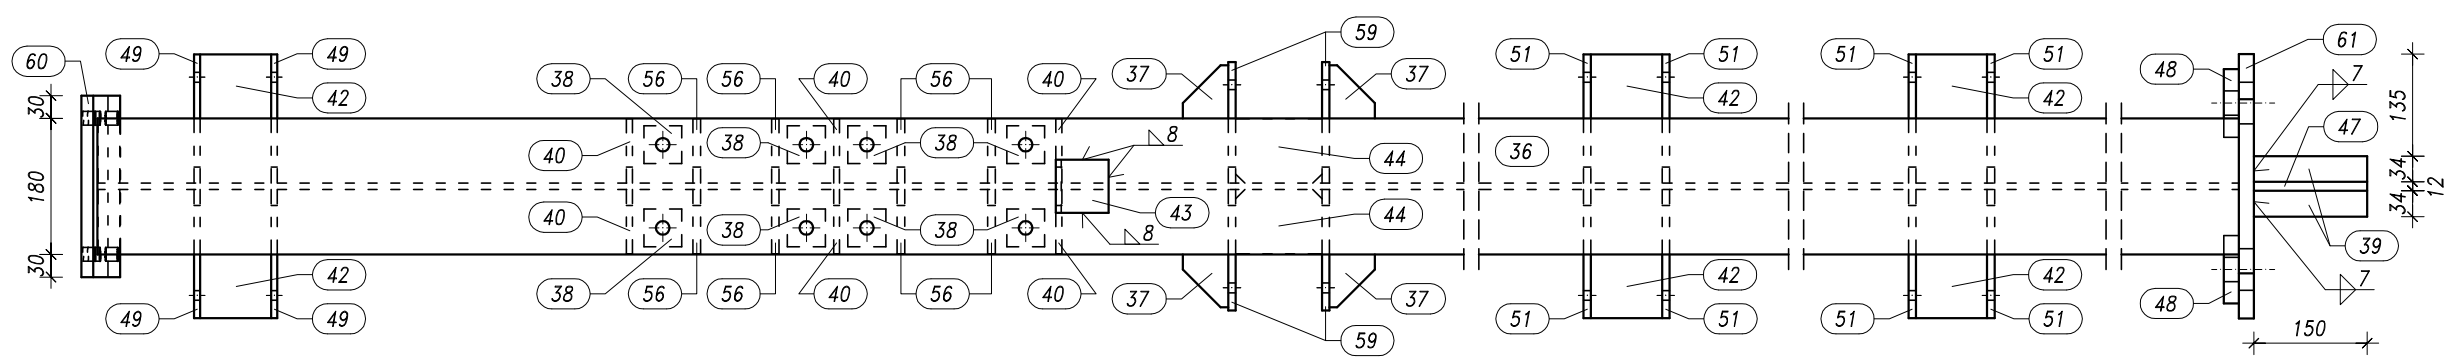

A1 – A1

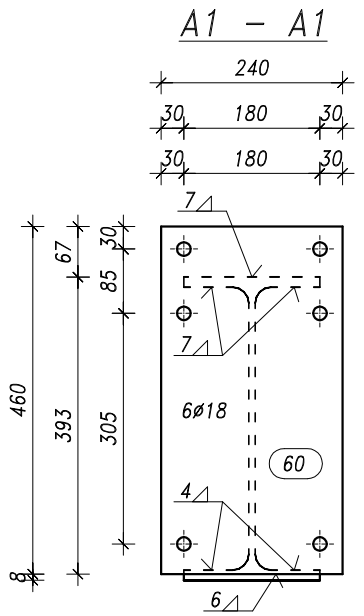

A2 – A2

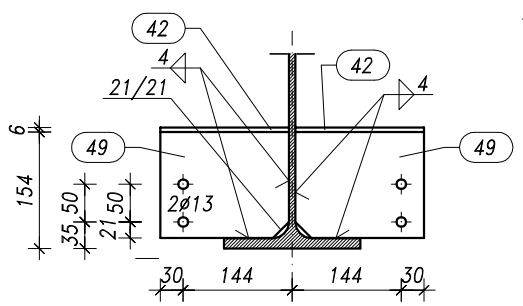

A3 – A3

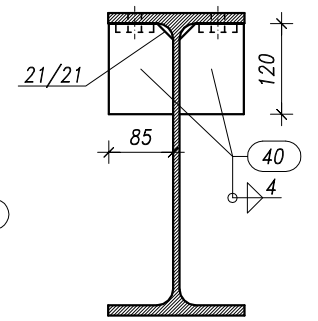

A4 – A4

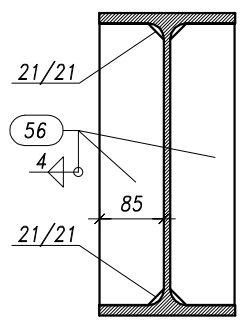

A5 – A5

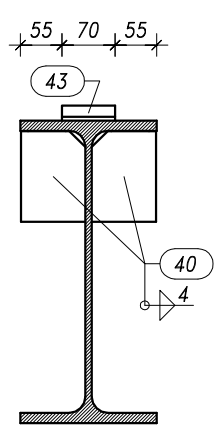

A6 – A6

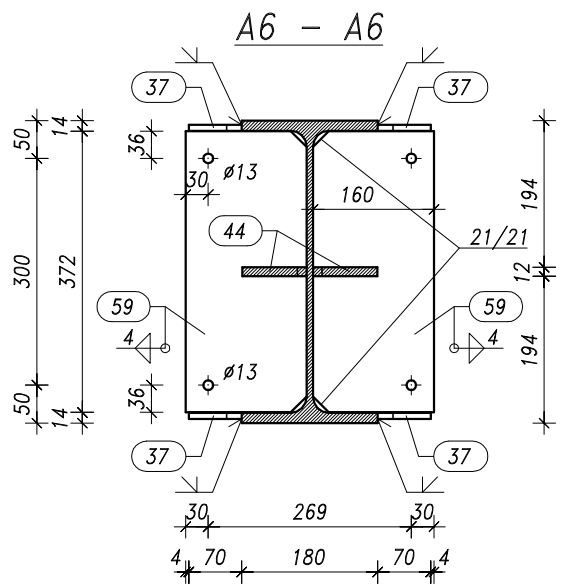

A10 – A10

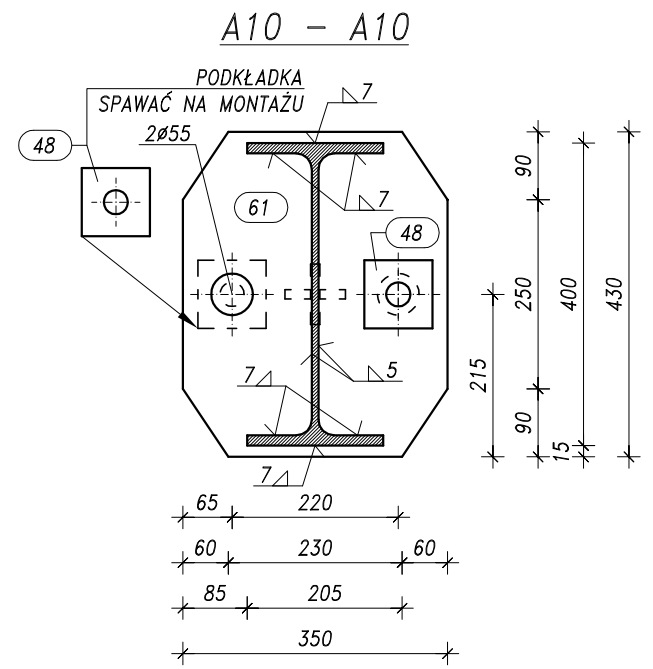

A7 – A7

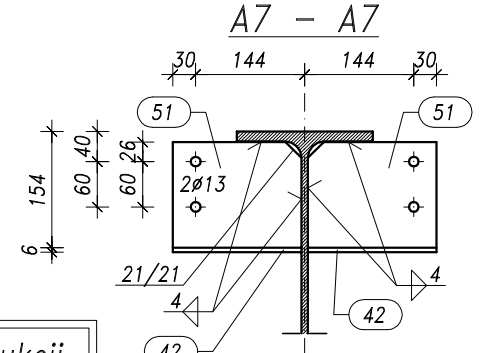

SPOINY NIEOZNACZONE – zastosować spoiny czołowe o pełnym przekroju lub obustronne pachwinowe o grubości a=0,6xT2

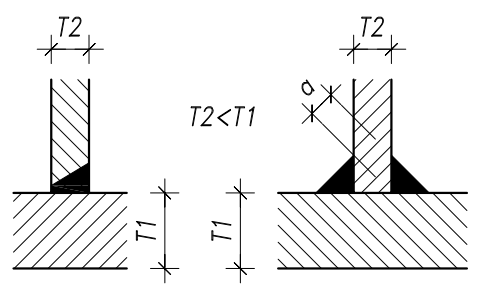

Spoiny wykonywać na całej długości styku

Pozycja	Przekrój	Gatunek	Liczba	Długość (mm)	Masa jednostkowa (kg/m)	Masa Elementu (kg)	Masa Całkowita (kg)
Pozycja SL 10 Liczba=4 Masa Elementu=868,98(kg)							
36	IPE 400	S355J2	1	11343.13	66,330	752,39	752,39
37	PLATE 8x60	S355J2	8	70.00		0,26	2,11
38	PLATE 12x50	S355J2	8	50.00		0,24	1,88
39	PLATE 12x150	S355J2	2	34.00		0,48	0,96
40	PLATE 8x85	S355J2	6	120.00		0,64	3,84
42	PLATE 6x94	S355J2	6	170.00		0,75	4,52
43	PLATE 20x70	S355J2	1	70.00		0,77	0,77
44	PLATE 12x85	S355J2	2	114.00		0,91	1,83
47	PLATE 12x150	S355J2	1	80.00		1,13	1,13
48	PLATE 20x90	S355J2	2	90.00		1,27	2,54
49	PLATE 8x140	S355J2	4	170.00		1,50	5,98
51	PLATE 10x140	S355J2	8	170.00		1,87	14,95
56	PLATE 10x85	S355J2	8	372.00		2,48	19,86
59	PLATE 10x160	S355J2	4	372.00		4,67	18,70
60	PLATE 16x240	S355J2	1	460.00		13,87	13,87
61	PLATE 20x350	S355J2	1	430.00		23,64	23,64
							868,98
Masa łączna elementów (kg)							3475,92
Dodatek na spoiny : 2.0 % (kg)							69,52
Masa całkowita (kg)							3545,44

UWAGA:
PODKŁADEK 38 NIE NALEŻY SPAWAĆ.

Przed przystąpieniem do produkcji należy wykonać projekt warsztatowy

STAL KONSTRUKCYJNA
S355J2

PRACOWNIA PROJEKTOWA KONSTRUKCJI BUDOWLANYCH
DELTA
PIOTR PAWLUCZUK
Legionowa 9A lok. 20, 15-281 Białystok
tel.: 516 026 303; e-mail: p.pawluczuk@deltaprojekt.pl

Obiekt: Hala produkcyjno-magazynowa wraz z budynkiem administracyjno-socjalnym na terenie Suwalskiej Specjalnej Strefy Ekonomicznej Podstrefa Suwałki, 16-400 Suwałki, ul. Brylantowa i Szafirowa, dz. nr 35223/1

Inwestor: PRZEDSIĘBIORSTWO PRODUKCYJNO-HANDLOWE "GETAK'S" Sp. z o.o. 16-400 Suwałki, ul. Wojska Polskiego 104

Projektant: mgr inż. Piotr Pawluczuk	Nr uprawnień: PDL/0002/POOK/06	Podpis:
Współpraca: mgr inż. Tomasz Działkowski		Podpis:
Branża: KONSTRUKCJA	Faza: PROJEKT WYKONAWCZY	Data: 04.2018
Nazwa rysunku: SŁUPY SL 10		Skala: 1:10
		Nr rys.: KS-16