DŹWIGARY DK 7
1:20

STAL KONSTRUKCYJNA
S355J2H S355J2

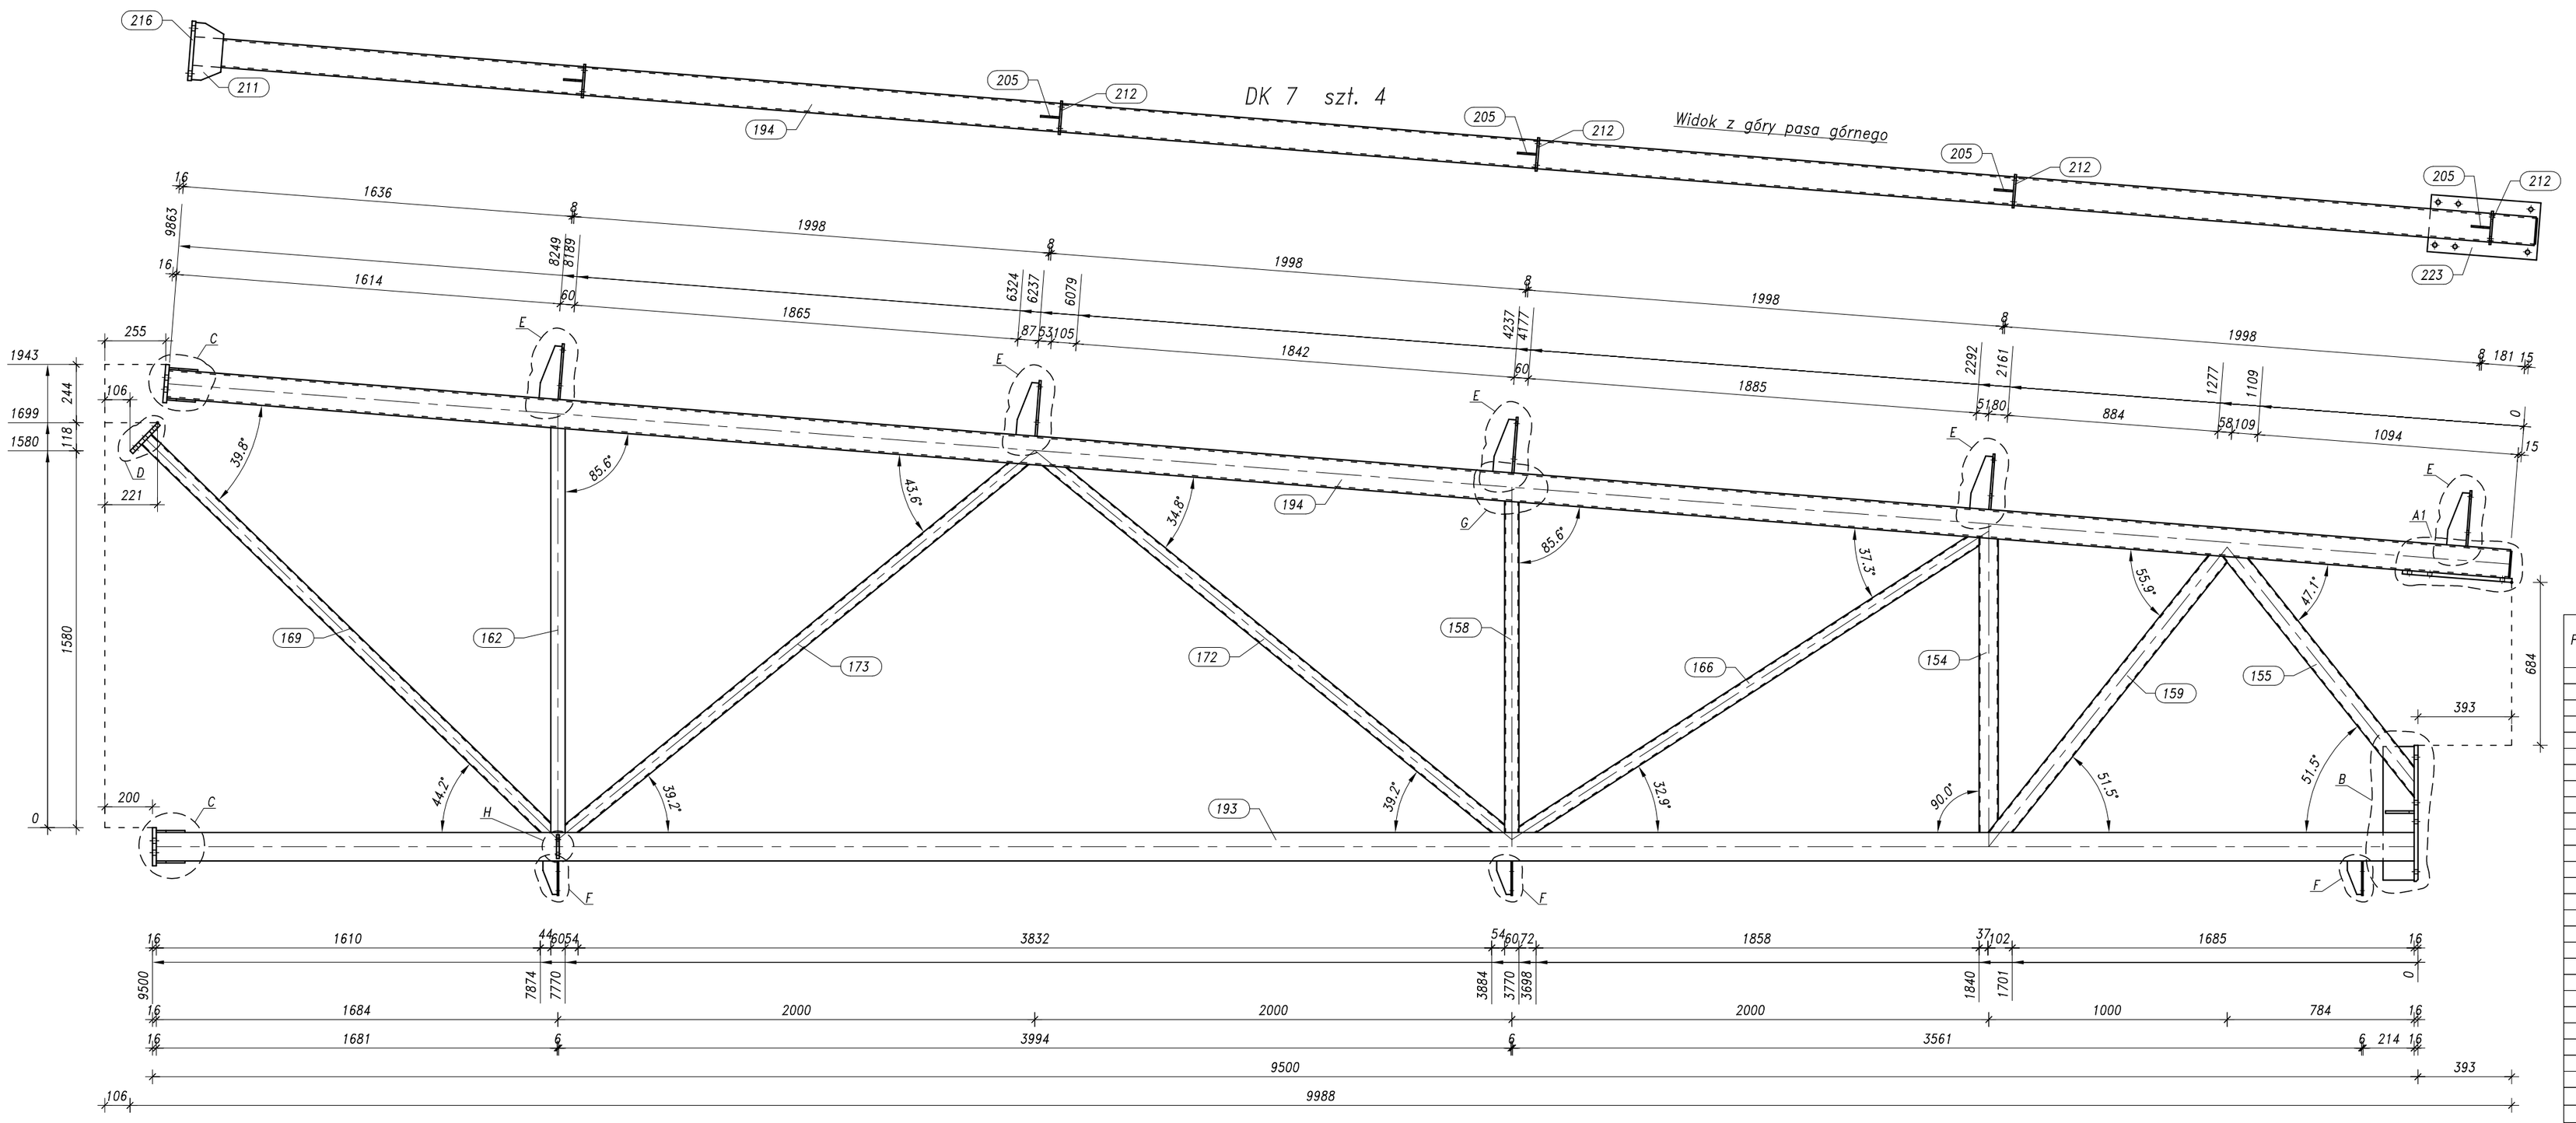

Pozycja	Przekrój	Gatunek	Liczba	Długość (mm)	Masa Jednostkowa (kg/m)	Masa Elementu (kg)	Masa Całkowita (kg)
Pozycja DK 7 Liczba=4		Masa Elementu=599,61(kg)					
154	SQUA 80x80x4	S355J2H	1	1236.90	9,222	11,41	11,41
155	SQUA 80x80x4	S355J2H	1	1292.07	9,222	11,92	11,92
158	SQUA 60x60x4	S355J2H	1	1390.13	6,710	9,33	9,33
159	SQUA 80x80x4	S355J2H	1	1518.49	9,222	14,00	14,00
162	SQUA 60x60x4	S355J2H	1	1698.13	6,710	11,39	11,39
166	SQUA 60x60x4	S355J2H	1	2292.32	6,710	15,38	15,38
169	SQUA 60x60x4	S355J2H	1	2364.60	6,710	15,87	15,87
172	SQUA 60x60x4	S355J2H	1	2477.20	6,710	16,62	16,62
173	SQUA 60x60x4	S355J2H	1	2506.90	6,710	16,82	16,82
193	SQUA 120x120x6	S355J2H	1	9468.00	20,750	196,46	196,46
194	SQUA 120x120x6	S355J2H	1	9848.28	20,750	204,35	204,35
197	PLATE 6x60	S355J2	3	140.00		0,40	1,19
202	PLATE 6x108	S355J2	1	108.00		0,55	0,55
203	PLATE 12x100	S355J2	2	65.00		0,61	1,23
205	PLATE 6x80	S355J2	5	223.00		0,84	4,20
206	PLATE 10x85	S355J2	2	120.00		0,80	1,60
207	PLATE 6x130	S355J2	3	145.00		0,89	2,66
211	PLATE 8x120	S355J2	4	240.00		1,81	7,24
212	PLATE 8x140	S355J2	5	234.00		2,06	10,29
213	PLATE 16x165	S355J2	1	165.00		3,42	3,42
216	PLATE 16x160	S355J2	2	250.00		5,03	10,05
218	PLATE 12x130	S355J2	1	560.00		6,86	6,86
222	PLATE 16x180	S355J2	1	570.00		12,89	12,89
223	PLATE 16x240	S355J2	1	460.00		13,87	13,87
							599,61
Masa łączna elementów (kg)							2398,43
Dodatek na spoiny : 2.0 % (kg)							47,97
Masa całkowita (kg)							2446,40

Przed przystąpieniem do produkcji należy wykonać projekt warsztatowy

SPOINY NIEOZNACZONE – zastosować spoiny czołowe o pełnym przekroju lub obustronne pachwinowe o grubości a=0,6xT2

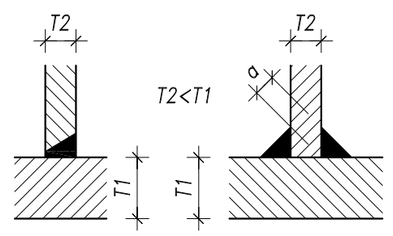

Spoiny wykonywać na całej długości styku

SPAWANIE PRĘTÓW SKRATOWANIA RHS – stosować spoiny pełne czołowe lub pachwinowe o grubości a=T2

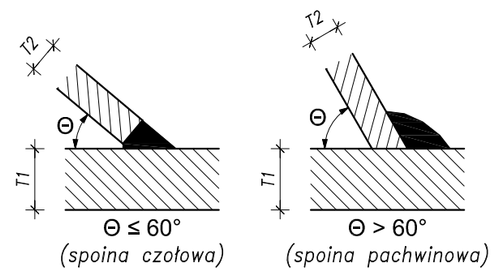

Spoiny układać na całym obwodzie pręta skratowania.

PRACOWNIA PROJEKTOWA KONSTRUKCJI BUDOWLANYCH
DELTA
PIOTR PAWŁUCZUK
Legionowa 9A lok. 20, 15-281 Białystok
tel.: 516 026 303; e-mail: p.pawluczuk@deltaprojekt.pl

Obiekt: Hala produkcyjno-magazynowa wraz z budynkiem administracyjno-socjalnym na terenie Suwalskiej Specjalnej Strefy Ekonomicznej Podstrefa Suwałki, 16-400 Suwałki, ul. Brylantowa i Szafirowa, dz. nr 35223/1

Inwestor: PRZEDSIĘBIORSTWO PRODUKCYJNO-HANDLOWE "GETAK'S" Sp. z o.o. 16-400 Suwałki, ul. Wojska Polskiego 104

Projektant: mgr inż. Piotr Pawłuczuk	Nr uprawnień: PDL/0002/POOK/06	Podpis:
Współpraca: mgr inż. Tomasz Działkowski		Podpis:
Branża: KONSTRUKCJA	Faza: PROJEKT WYKONAWCZY	Data: 04.2018
Nazwa rysunku: DŹWIGARY DK 7		Skala: 1:20
		Nr rys.: KS-25