ELEMENTY SL.27, SL.28
1:10

Pozycja	Przekrój	Gatunek	Liczba	Długość (mm)	Masa		
					Jednostkowa (kg/m)	Elementu (kg)	Całkowita (kg)
Pozycja SL 27 Liczba=1 Masa Elementu=500,16(kg)							
78	IPE 270	S355J2	1	12541.83	36,030	451,88	451,88
79	PLATE 8x60	S355J2	22	70.00		0,26	5,80
80	PLATE 6x80	S355J2	1	90.00		0,34	0,34
82	PLATE 6x80	S355J2	1	90.00		0,34	0,34
83	PLATE 12x64	S355J2	4	94.00		0,57	2,27
84	PLATE 12x80	S355J2	2	80.00		0,60	1,21
98	PLATE 8x145	S355J2	2	249.00		2,27	4,54
99	PLATE 8x140	S355J2	10	249.00		2,19	21,90
102	PLATE 12x140	S355J2	1	258.00		3,40	3,40
103	PLATE 12x300	S355J2	1	300.00		8,48	8,48
							500,16
Pozycja SL 28 Liczba=1 Masa Elementu=500,16(kg)							
78	IPE 270	S355J2	1	12541.83	36,030	451,88	451,88
79	PLATE 8x60	S355J2	22	70.00		0,26	5,80
80	PLATE 6x80	S355J2	1	90.00		0,34	0,34
82	PLATE 6x80	S355J2	1	90.00		0,34	0,34
83	PLATE 12x64	S355J2	4	94.00		0,57	2,27
84	PLATE 12x80	S355J2	2	80.00		0,60	1,21
98	PLATE 8x145	S355J2	2	249.00		2,27	4,54
99	PLATE 8x140	S355J2	10	249.00		2,19	21,90
102	PLATE 12x140	S355J2	1	258.00		3,40	3,40
103	PLATE 12x300	S355J2	1	300.00		8,48	8,48
							500,16
Masa łączna elementów (kg)							1000,32
Dodatek na spoiny : 2.0 % (kg)							20,01
Masa całkowita (kg)							1020,33

SL 27 szt. 1 – wg rysunku

SL 28 szt. 1 – odbicie lustrzane

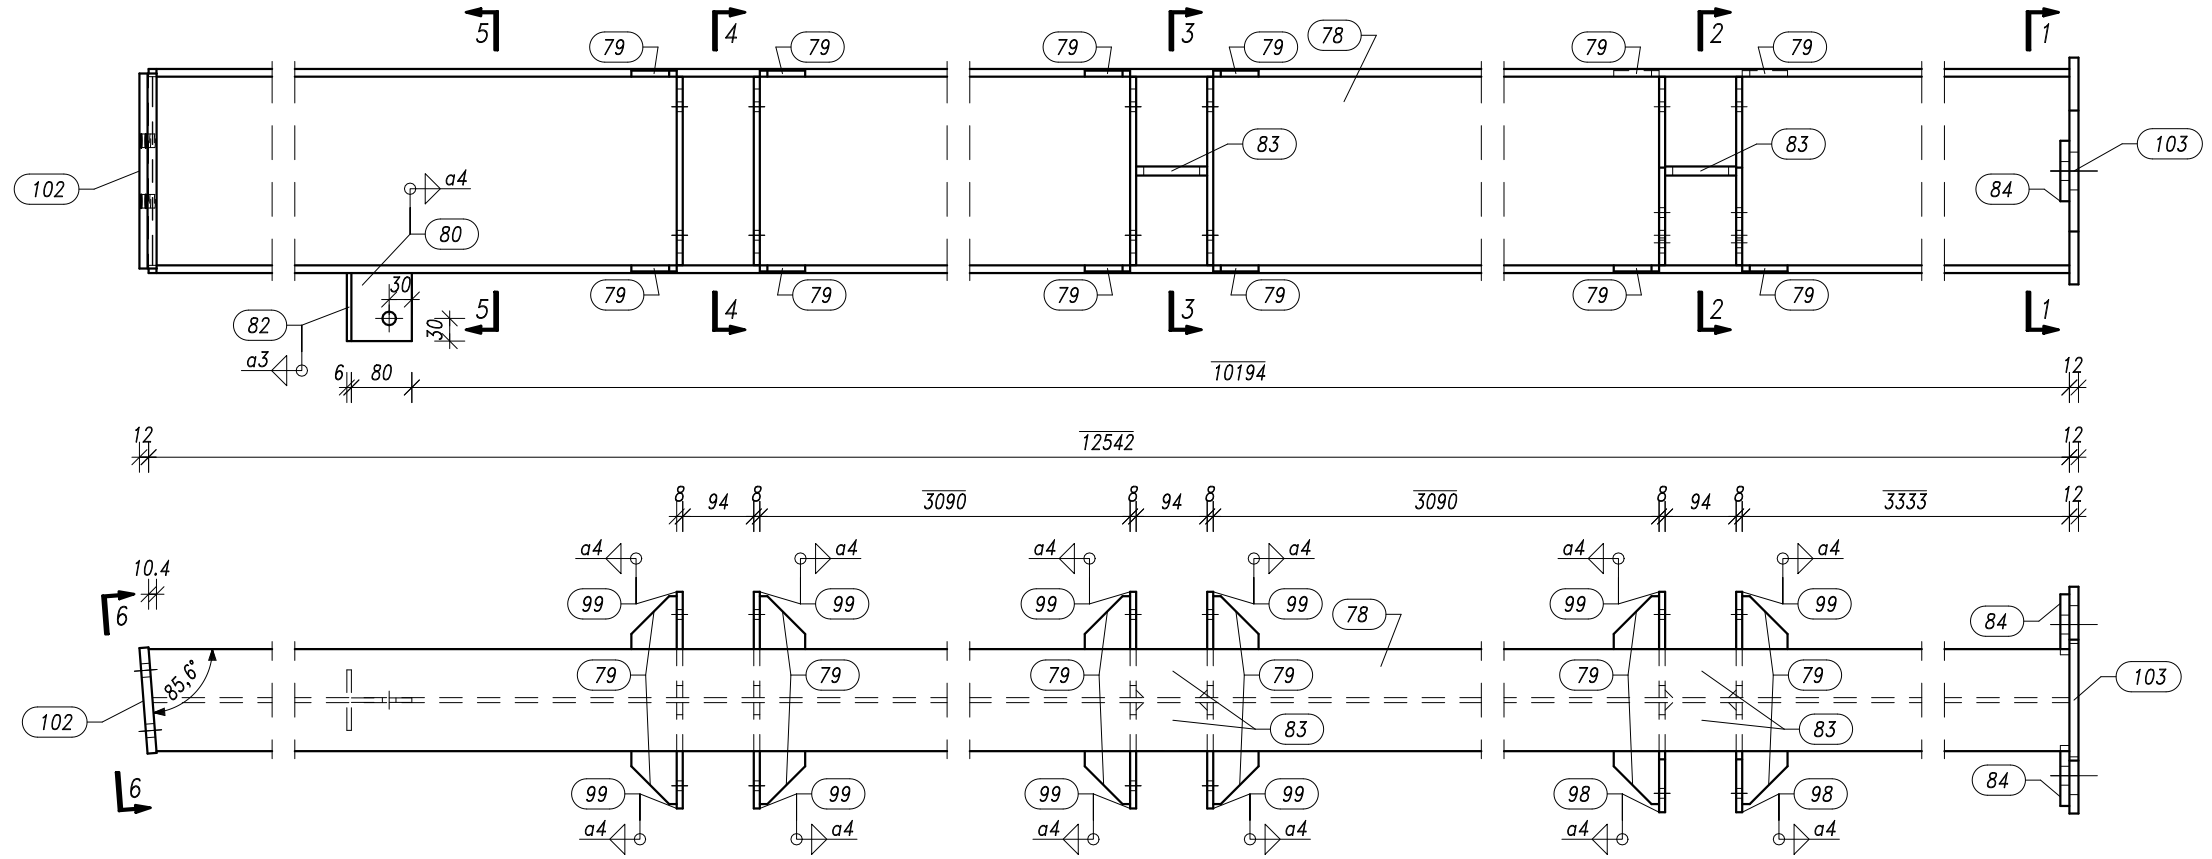

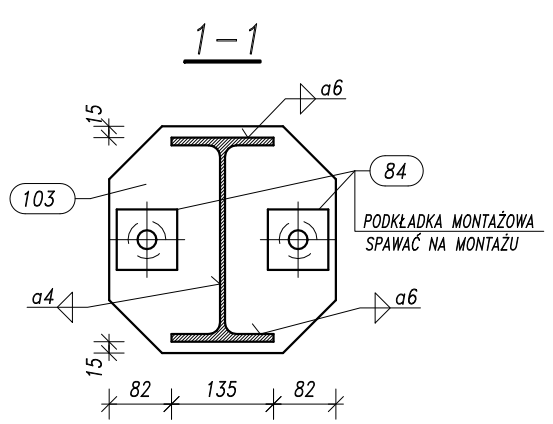

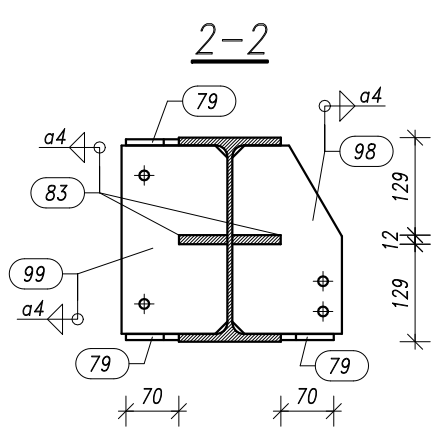

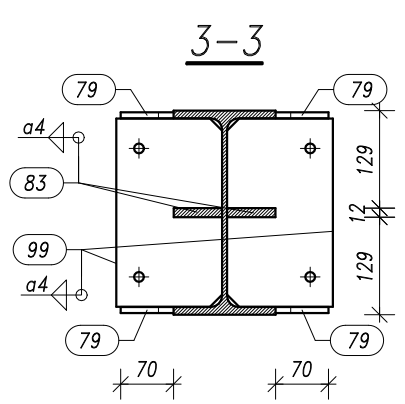

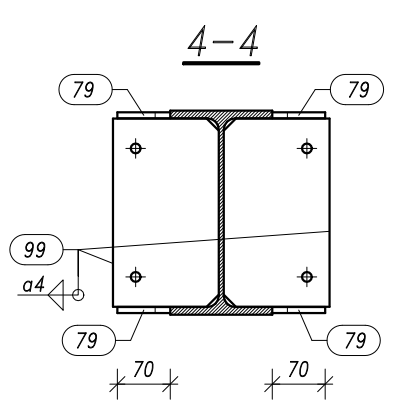

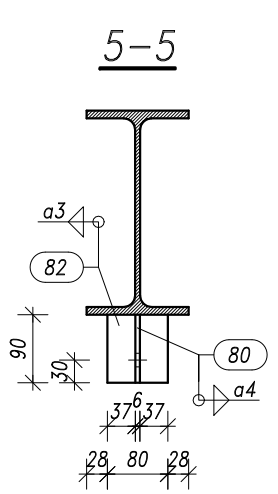

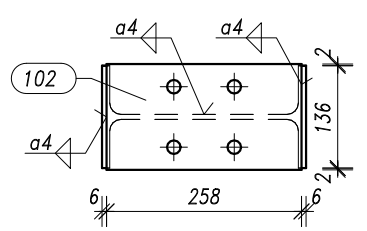

SPOINY NIEOZNACZONE – zastosować spoiny czołowe o pełnym przekroju lub obustronne pachwinowe o grubości a=0,6xT2

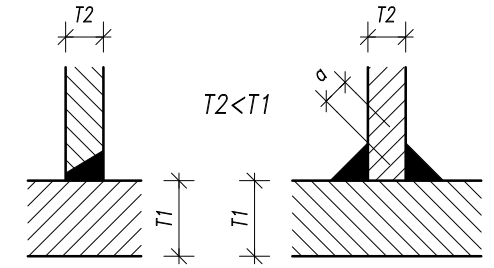

Spoiny wykonywać na całej długości styku

PRACOWNIA PROJEKTOWA KONSTRUKCJI BUDOWLANYCH
DELTA
PIOTR PAWLUCZUK
Legionowa 9A lok. 20, 15-281 Białystok
tel.: 516 026 303; e-mail: p.pawluczuk@deltaprojekt.pl

Obiekt: Hala produkcyjno-magazynowa wraz z budynkiem administracyjno-socjalnym na terenie Suwalskiej Specjalnej Strefy Ekonomicznej Podstrefa Suwałki, 16-400 Suwałki, ul. Brylantowa i Szafirowa, dz. nr 35223/1

Inwestor: PRZEDSIĘBIORSTWO PRODUKCYJNO-HANDLOWE "GETAK'S" Sp. z o.o. 16-400 Suwałki, ul. Wojska Polskiego 104

Projektant: mgr inż. Piotr Pawluczuk	Nr uprawnień: PDL/0002/POOK/06	Podpis:
Współpraca: mgr inż. Tomasz Działkowski		Podpis:
Branża: KONSTRUKCJA	Faza: PROJEKT WYKONAWCZY	Data: 04.2108
Nazwa rysunku: ELEMENTY SL.27, SL.28		Skala: 1:10
		Nr rys.: KS-39