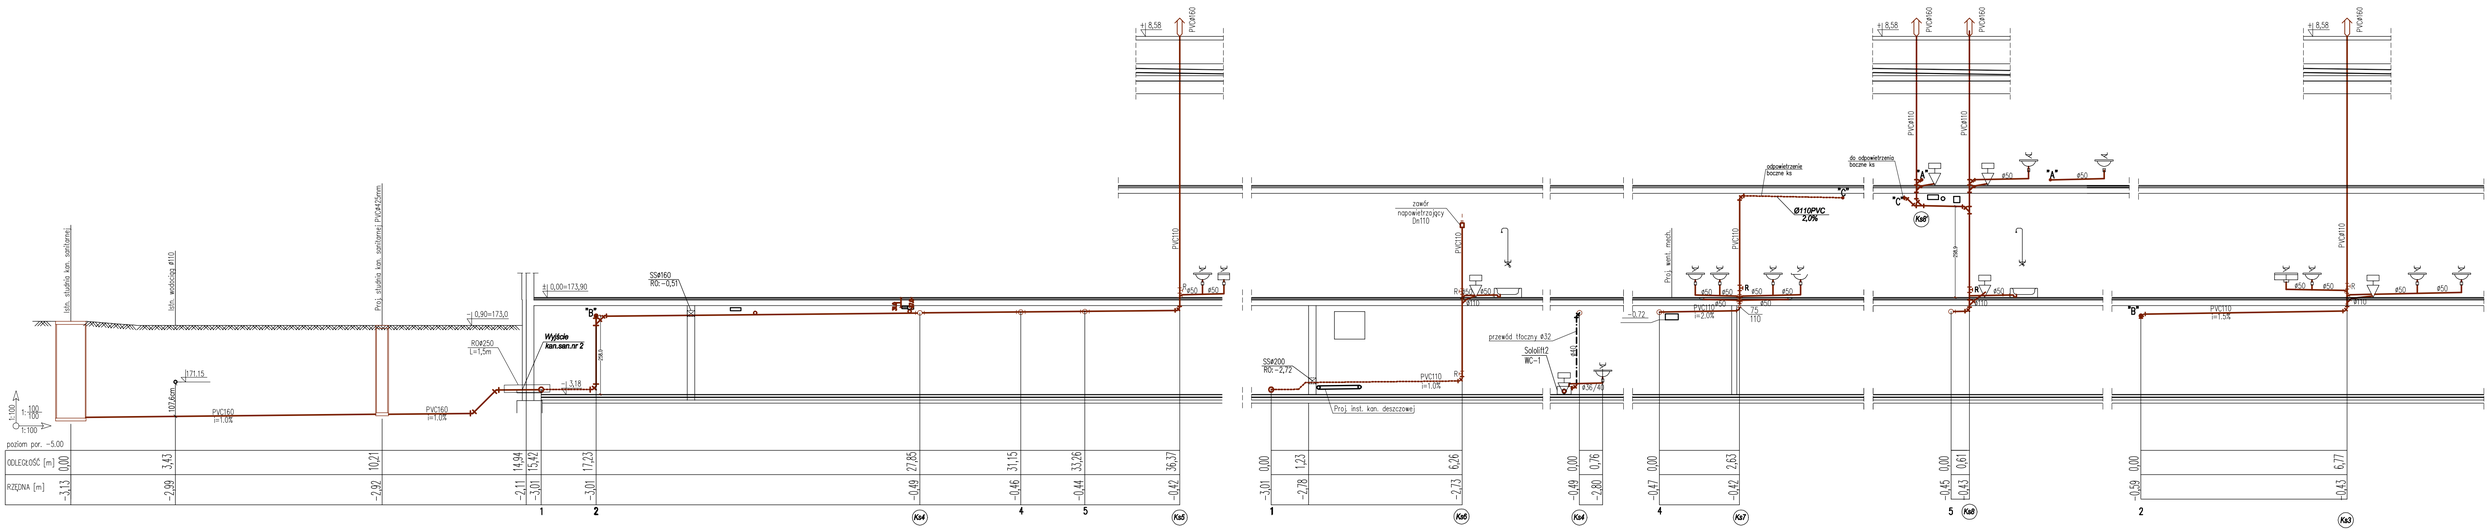

PROJEKTY SANITARNE AGNIESZKA KUC	ul. Świętojańska 8/6 15-062 Białystok tel. 792-237-283
Rodzaj opracowania: PROJEKT WYKONAWCZY	numer rysunku: 4.4
Nazwa rysunku: ROZWINIĘCIE KANALIZACJI SANITARNEJ	
Obiekt: Projekt hali produkcyjno magazynowej wraz z budynkiem administracyjno socjalnym na terenie Suwalskiej Specjalnej Strefy Ekonomicznej Podstrefa Suwałki, 16-400 Suwałki,ul. Szafirowa dz. nr 35223/1	skala: 1:100
	data: 20.08.2018
Branża: INSTALACJE SANITARNE / imię i nazwisko projektanta: mgr inż. AGNIESZKA KUC	Numer uprawnień: PDL/0061/ POOS/15