
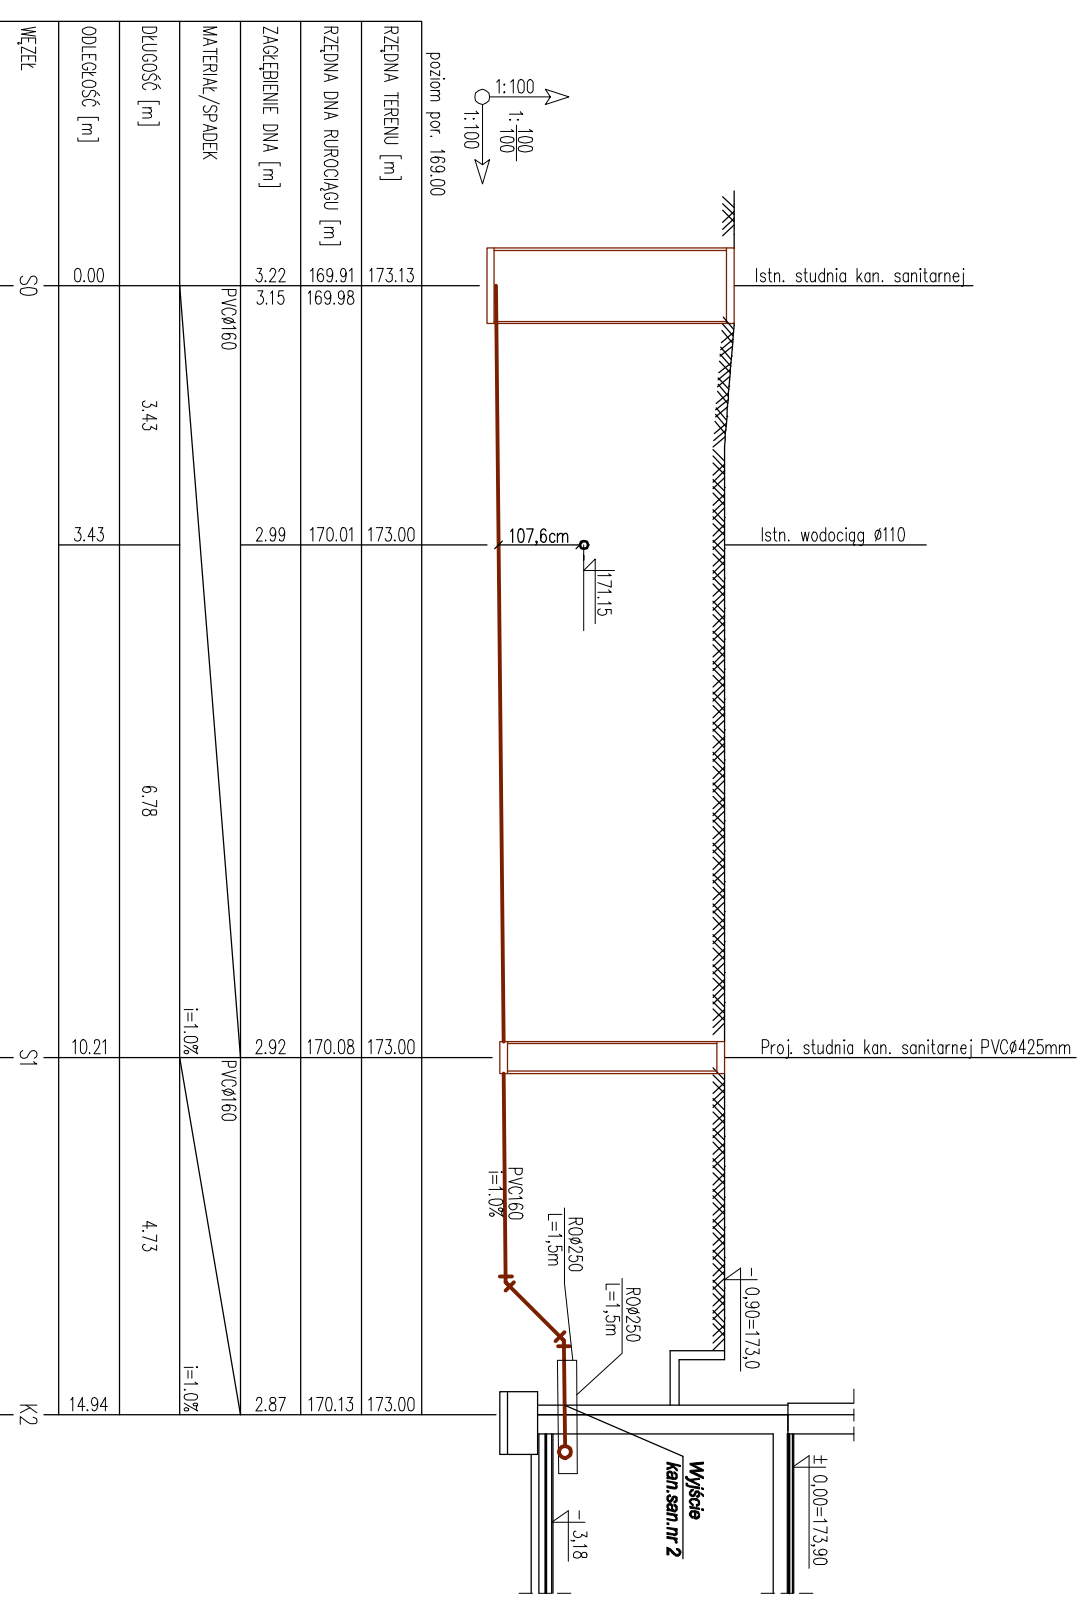


PROFILE DOZIEMNEJ KANALIZACJI SANITARNEJ

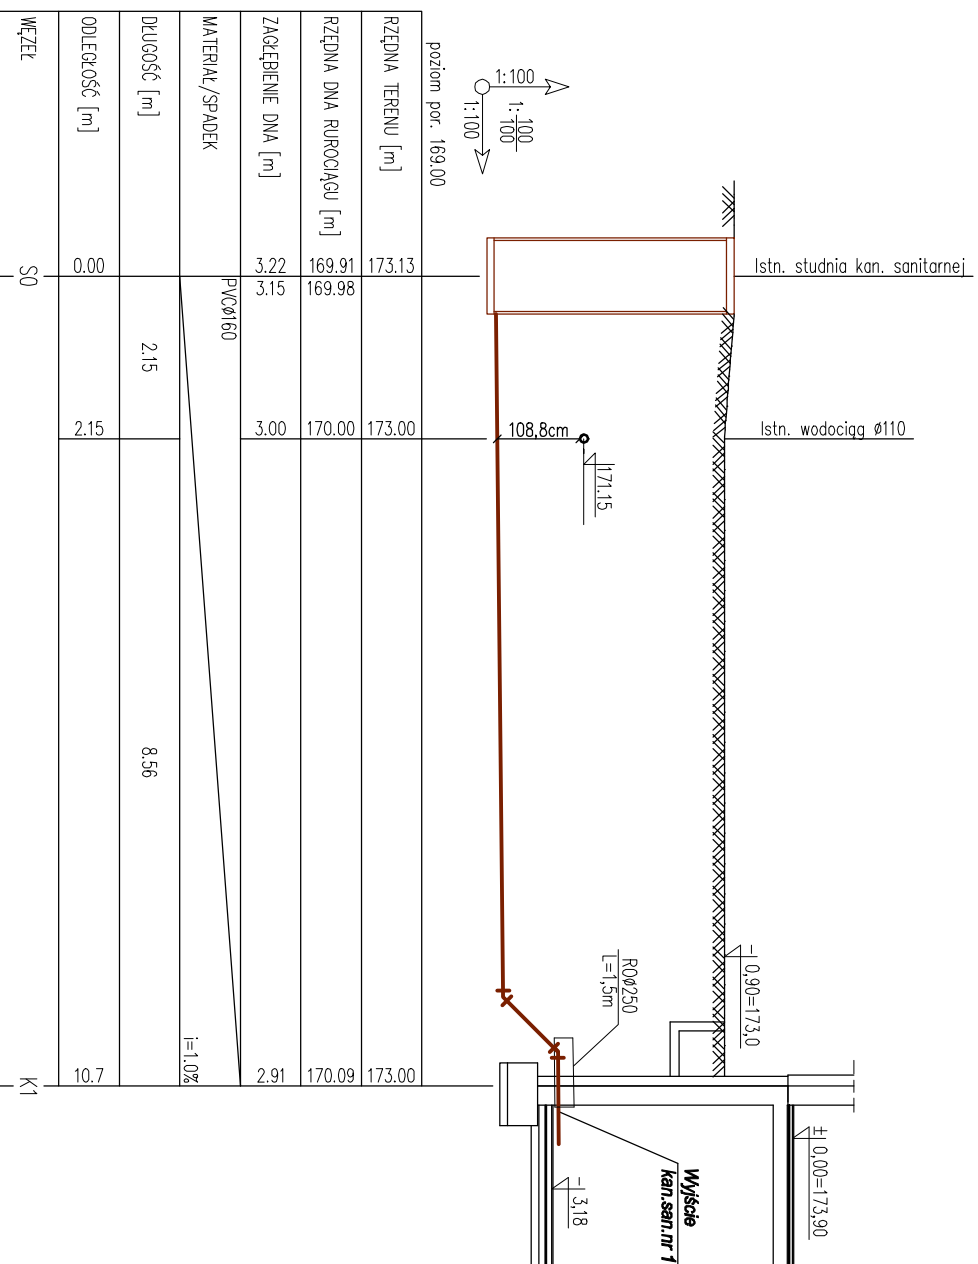

PROJEKT SANITARNE AGNIESZKA KUĆ		ul. Świętojańska 8/6 15-082 Białystok tel. 792-237-283	
Rodzaj opracowania: PROJEKT WYKONAWCZY		numer rysunku:	
Nazwa rysunku: PROFILE DOZIEMNEJ KANALIZACJI SANITARNEJ		4.8	
Objekt: Projekt hali produkcyjno magazynowej wraz z budynkiem administracyjno socjalnym na terenie Suwalskiej Specjalnej Strefy Ekonomicznej		skala: 1:100	
Podstrefa Suwalski, 16-400 Suwalski, ul. Szafrowa dz. nr 35223/1		data: 20.08.2018	
Branża: Inżynieria i nazwisko projektanta:		Numer uprawnień:	
INSTALACJE SANITARNE mgr inż. AGNIESZKA KUĆ		PDU/0061/ POOS/15	