



# SCHEMAT MONTAŻOWY KONSTRUKCJI GŁÓWNEJ DACHU

(DŹWIGARY, RYGLE, STĘŻENIA)

1:150

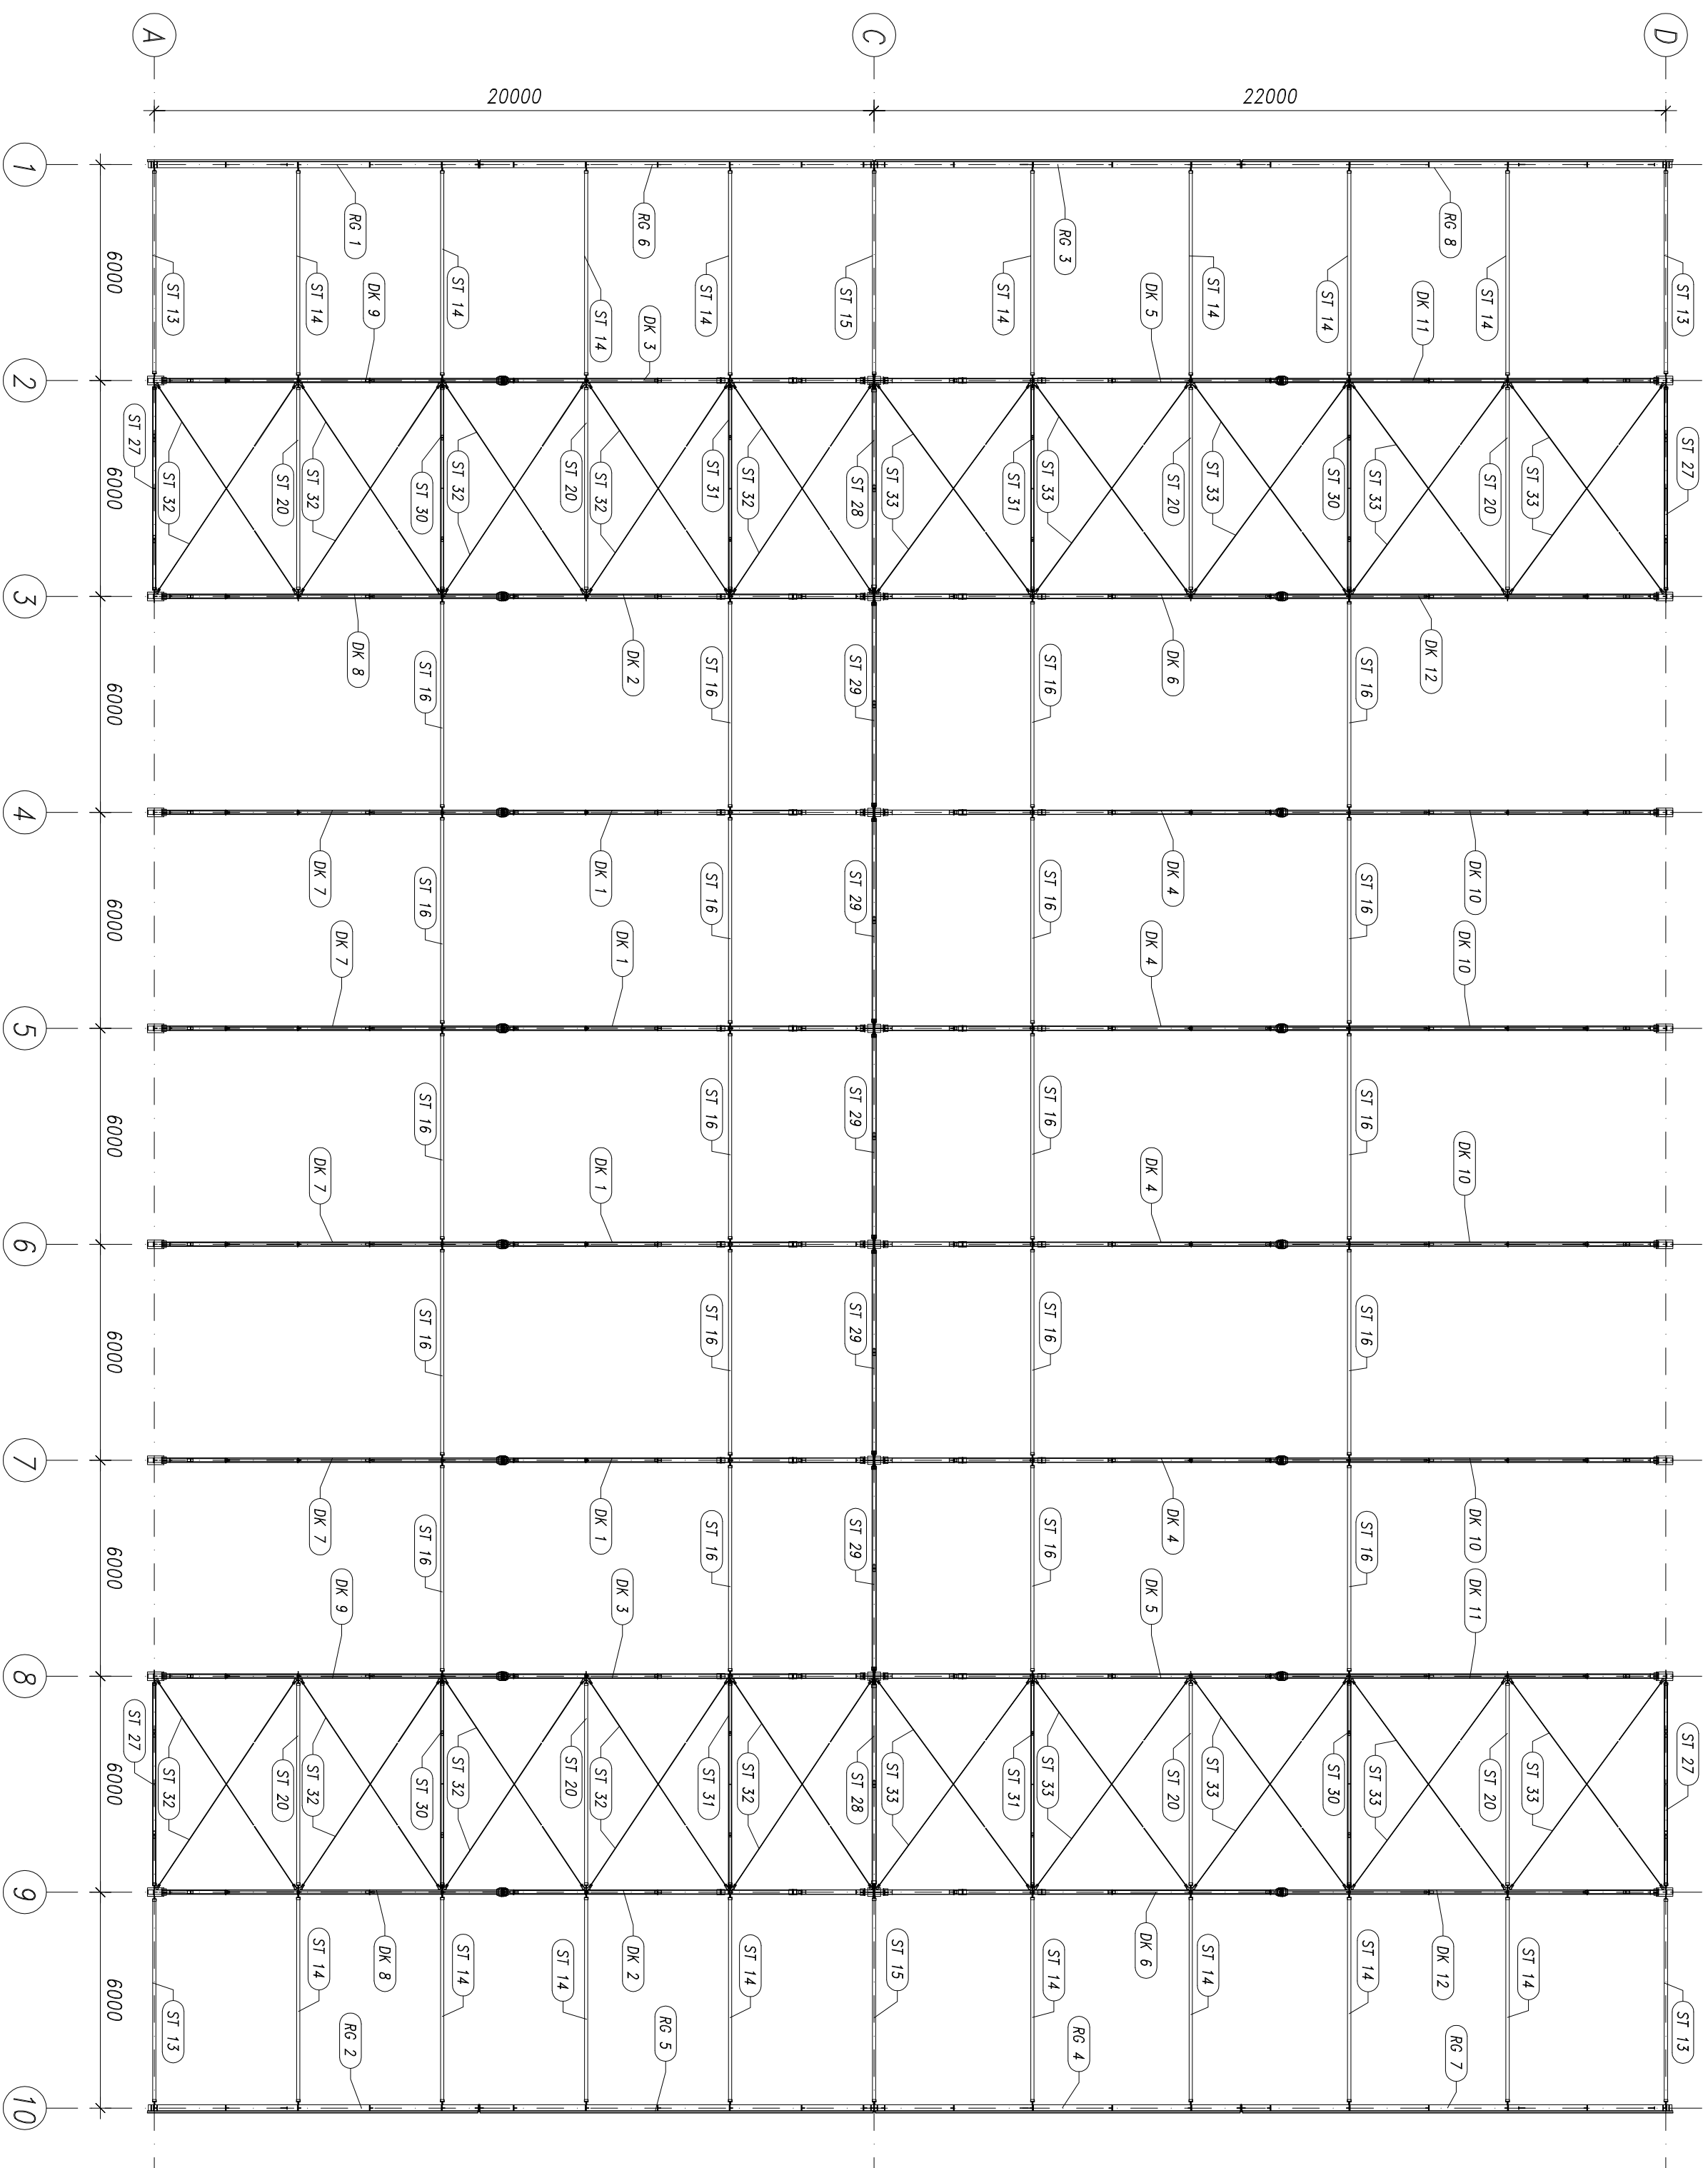

Podłączenie słupów z dźwigarami.  
1:10

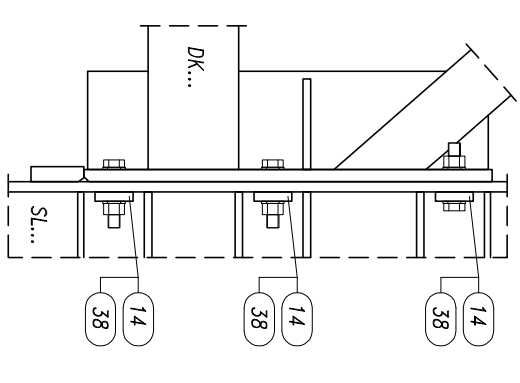

UWAGA:  
PODKŁADK 14 I 38 NIE MAŁEZY SPRAWIAĆ.

<b>DELTA</b>		PRACOWNIA PROJEKTOWA KONSTRUKCJA BUDOWLANYCH	
PIOTR PAWLUCZUK		Legionowa 94 lok. 20, 15-281 Biłystok	
tel.: 516 026 303; e-mail: p.pawluczuk@deltaprojekt.pl			
Opiek: Hala produkcyjno-magazynowa wraz z budynkiem administracyjno-socjalnym na terenie Suwalskiej Specjalnej Strefy Ekonomicznej Podstrefa Suwalski, 16-400 Suwalski, ul. Brylantowa i Szafirkowa, dz. nr 35223/1	Investor: PRZEDSIĘBIORSTWO PRODUKCYJNO-HANDLOWE "GETAK'S" Sp. z o.o., 16-400 Suwalski, ul. Wojska Polskiego 104		
Projektant: mgr inż. Piotr Pawluczuk	Nr uprawnień: PDL/0002/POWK/06		
Wykonawca: mgr inż. Tomasz Dziłkowski	Podpis:		
Brzoza: KONSTRUKCJA	Teraz: PROJEKT WYKONAWCZY		
Nazwa projektu: SCHEMAT MONTAŻOWY KONSTRUKCJI GŁÓWNEJ DACHU (DŹWIGARY, RYGLE, STĘŻENIA)	Skala: 1:150		
	Nr rys.: KS-01		