
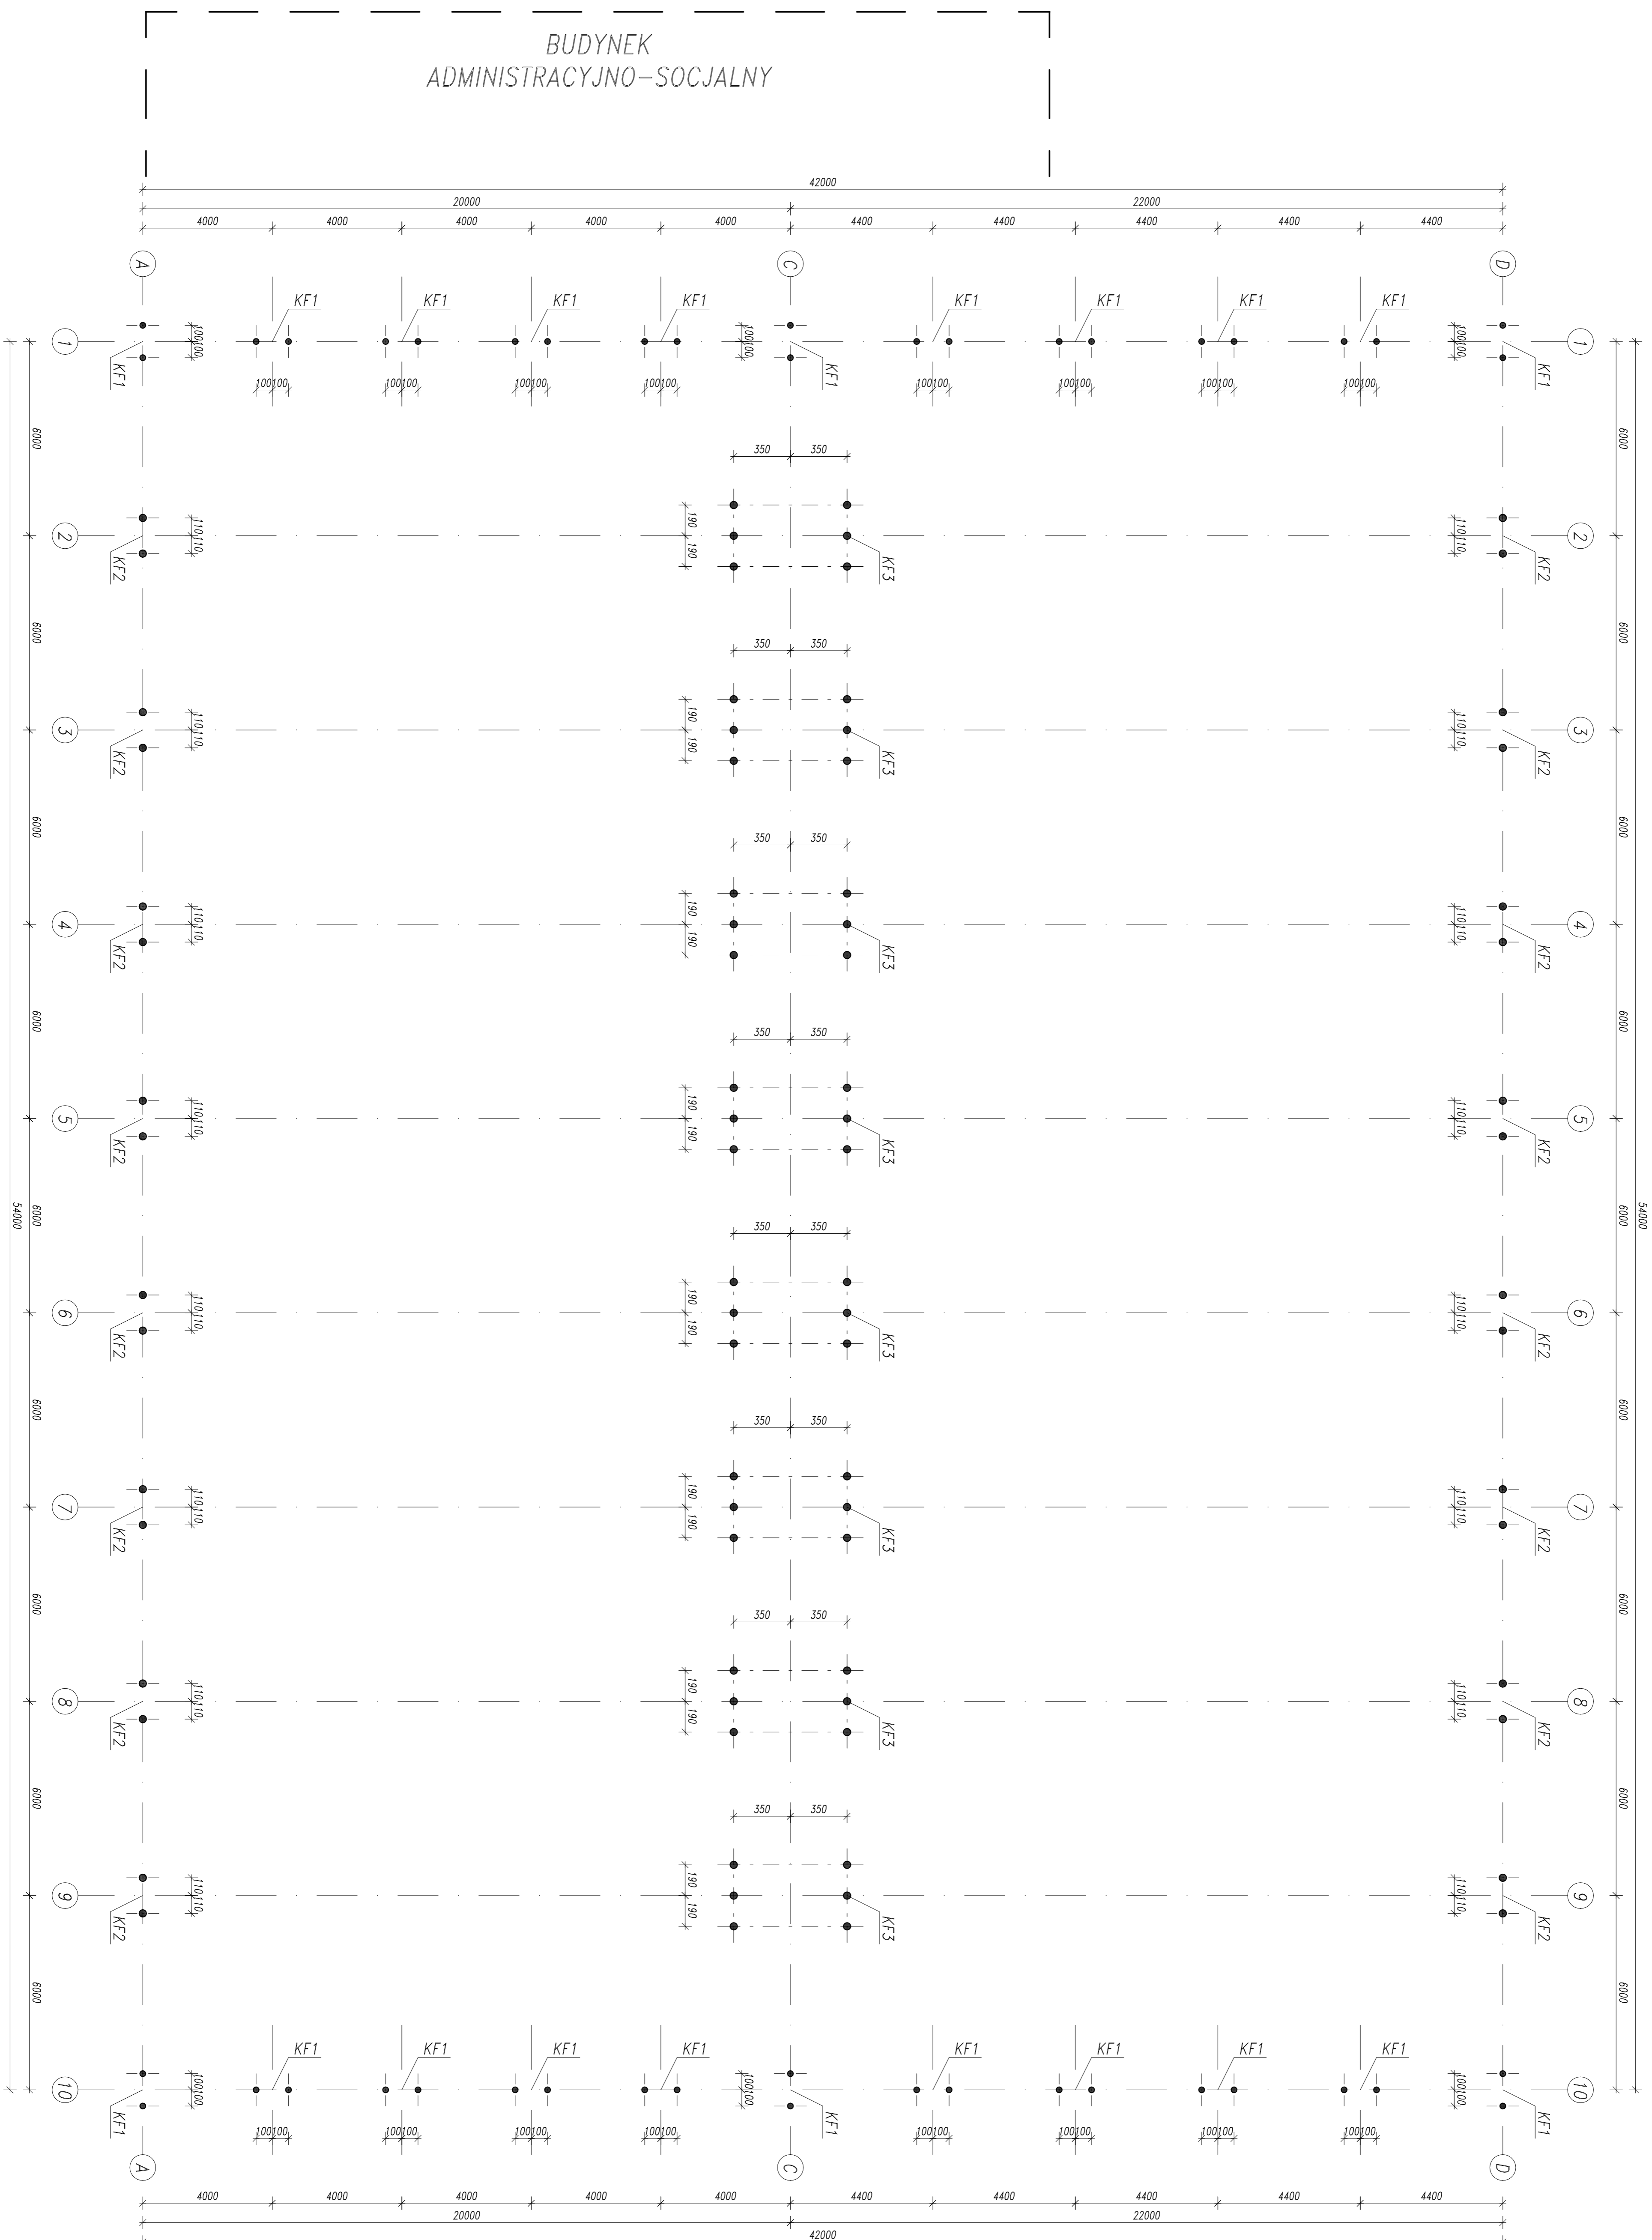


RZUT ZAKOTWIENIA
1:100 / 1:20

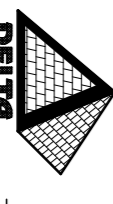

 DELTA PRACOWNIA PROJEKTOWA KONSERWACJI BUDOWLANEJ PROJEKTOWANIE I KONSERWACJA	
ul. 316 026 333, e-mail: biuro@delta-projekt.pl ul. 316 026 333, e-mail: biuro@delta-projekt.pl	
mgr inż. Piotr Pawluczuk mgr inż. Tomasz Dziubkowski	mgr inż. Piotr Pawluczuk mgr inż. Tomasz Dziubkowski
PRZEDSIĘWZIĘCIE PROJEKTOWO-KONSERWACYJNE "GEMAS" Sp. z o.o. 16-400 Suwałki, ul. Wojska Polskiego 104	PRZEDSIĘWZIĘCIE PROJEKTOWO-KONSERWACYJNE "GEMAS" Sp. z o.o. 16-400 Suwałki, ul. Wojska Polskiego 104
RZUT ZAKOTWIENIA	1:100 KB-02