
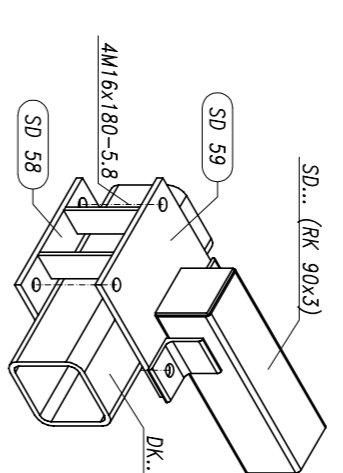
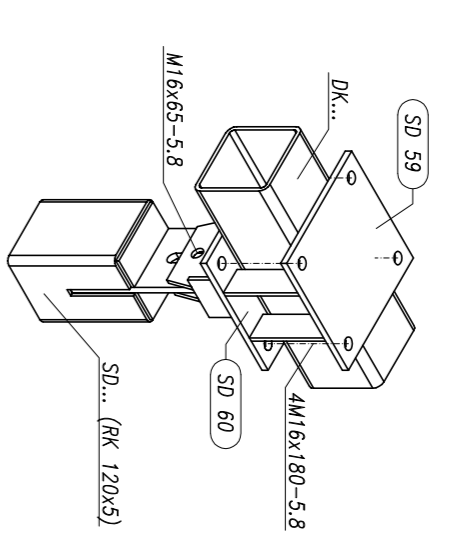


# SCHEMAT MONTAŻOWY ELEMENTÓW MOCUJĄCYCH ŚCIANY DZIAŁOWE DO DACHU

## 1:100

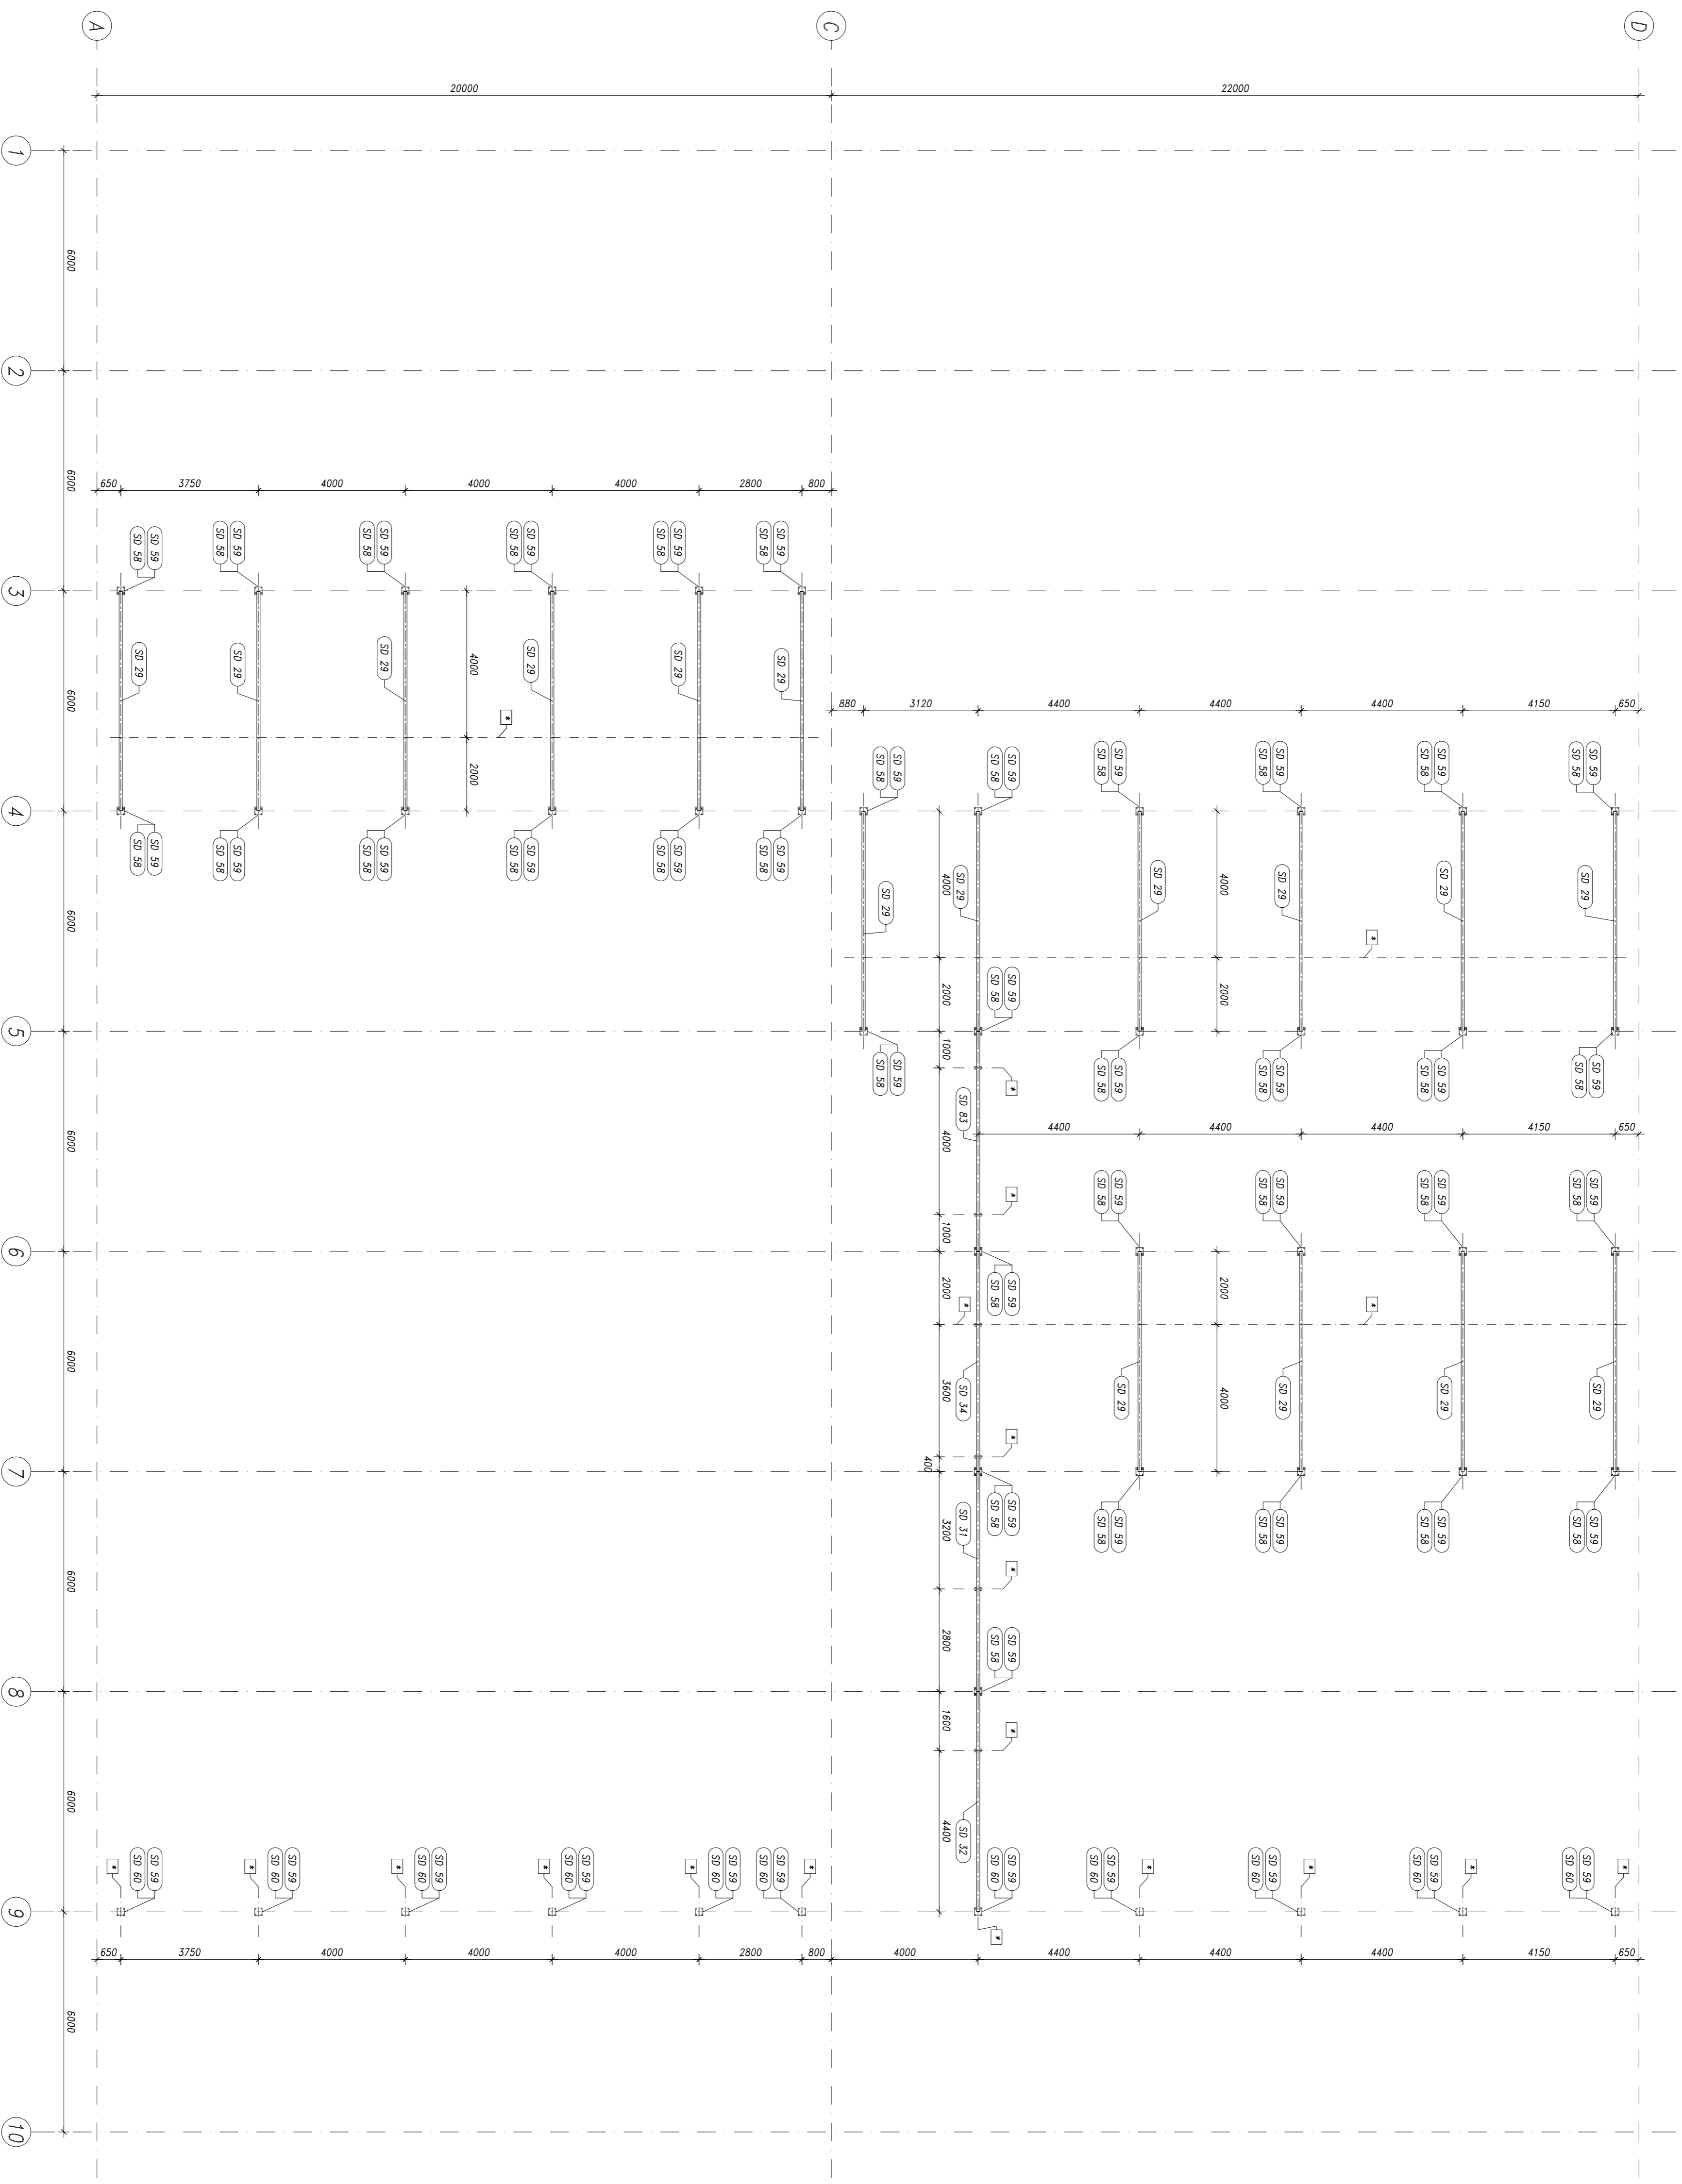

REW.	A	2018.08.27	Uaktualniono schemat montażowy.
DATA			OPIS

**DELTA**  
PRACOWNIA PROJEKTOWA, INŻYNIERSKA I BUDOWNICTWA  
POLSKA FALM S.A.  
Lęborska 84 lok. 20, 81-581 Bydgoszcz  
tel.: 516 026 323 e-mail: biuro@deltafirm.pl

Opis: Hala produkcyjno-montażowa wraz z budynkiem administracyjno-socjalnym na terenie Suwalskiej Specjalnej Strefy Ekonomicznej Podstrefa Suwalski, 16-400 Suwałki; ul. Brylantowa i Sztolowa, dz. nr 35223/1

PRZEDSIĘBIORSTWO PROJEKTOWO-HANDLOWE  
DELTA S. SP. z o.o.  
16-400 Suwałki, ul. Brylantowa 104

mgr inż. Tomasz Dziękowski  
mgr inż. Piotr Pawluczuk  
PROJEKT WYKONAWCZY  
04.2018  
Skala: 1:100  
Wzrost: KS-10-A

SCHEMAT MONTAŻOWY ELEMENTÓW MOCUJĄCYCH ŚCIANY DZIAŁOWE DO DACHU