


# ELEMENT SL.29

## 1:10


SL 29 szt. 1

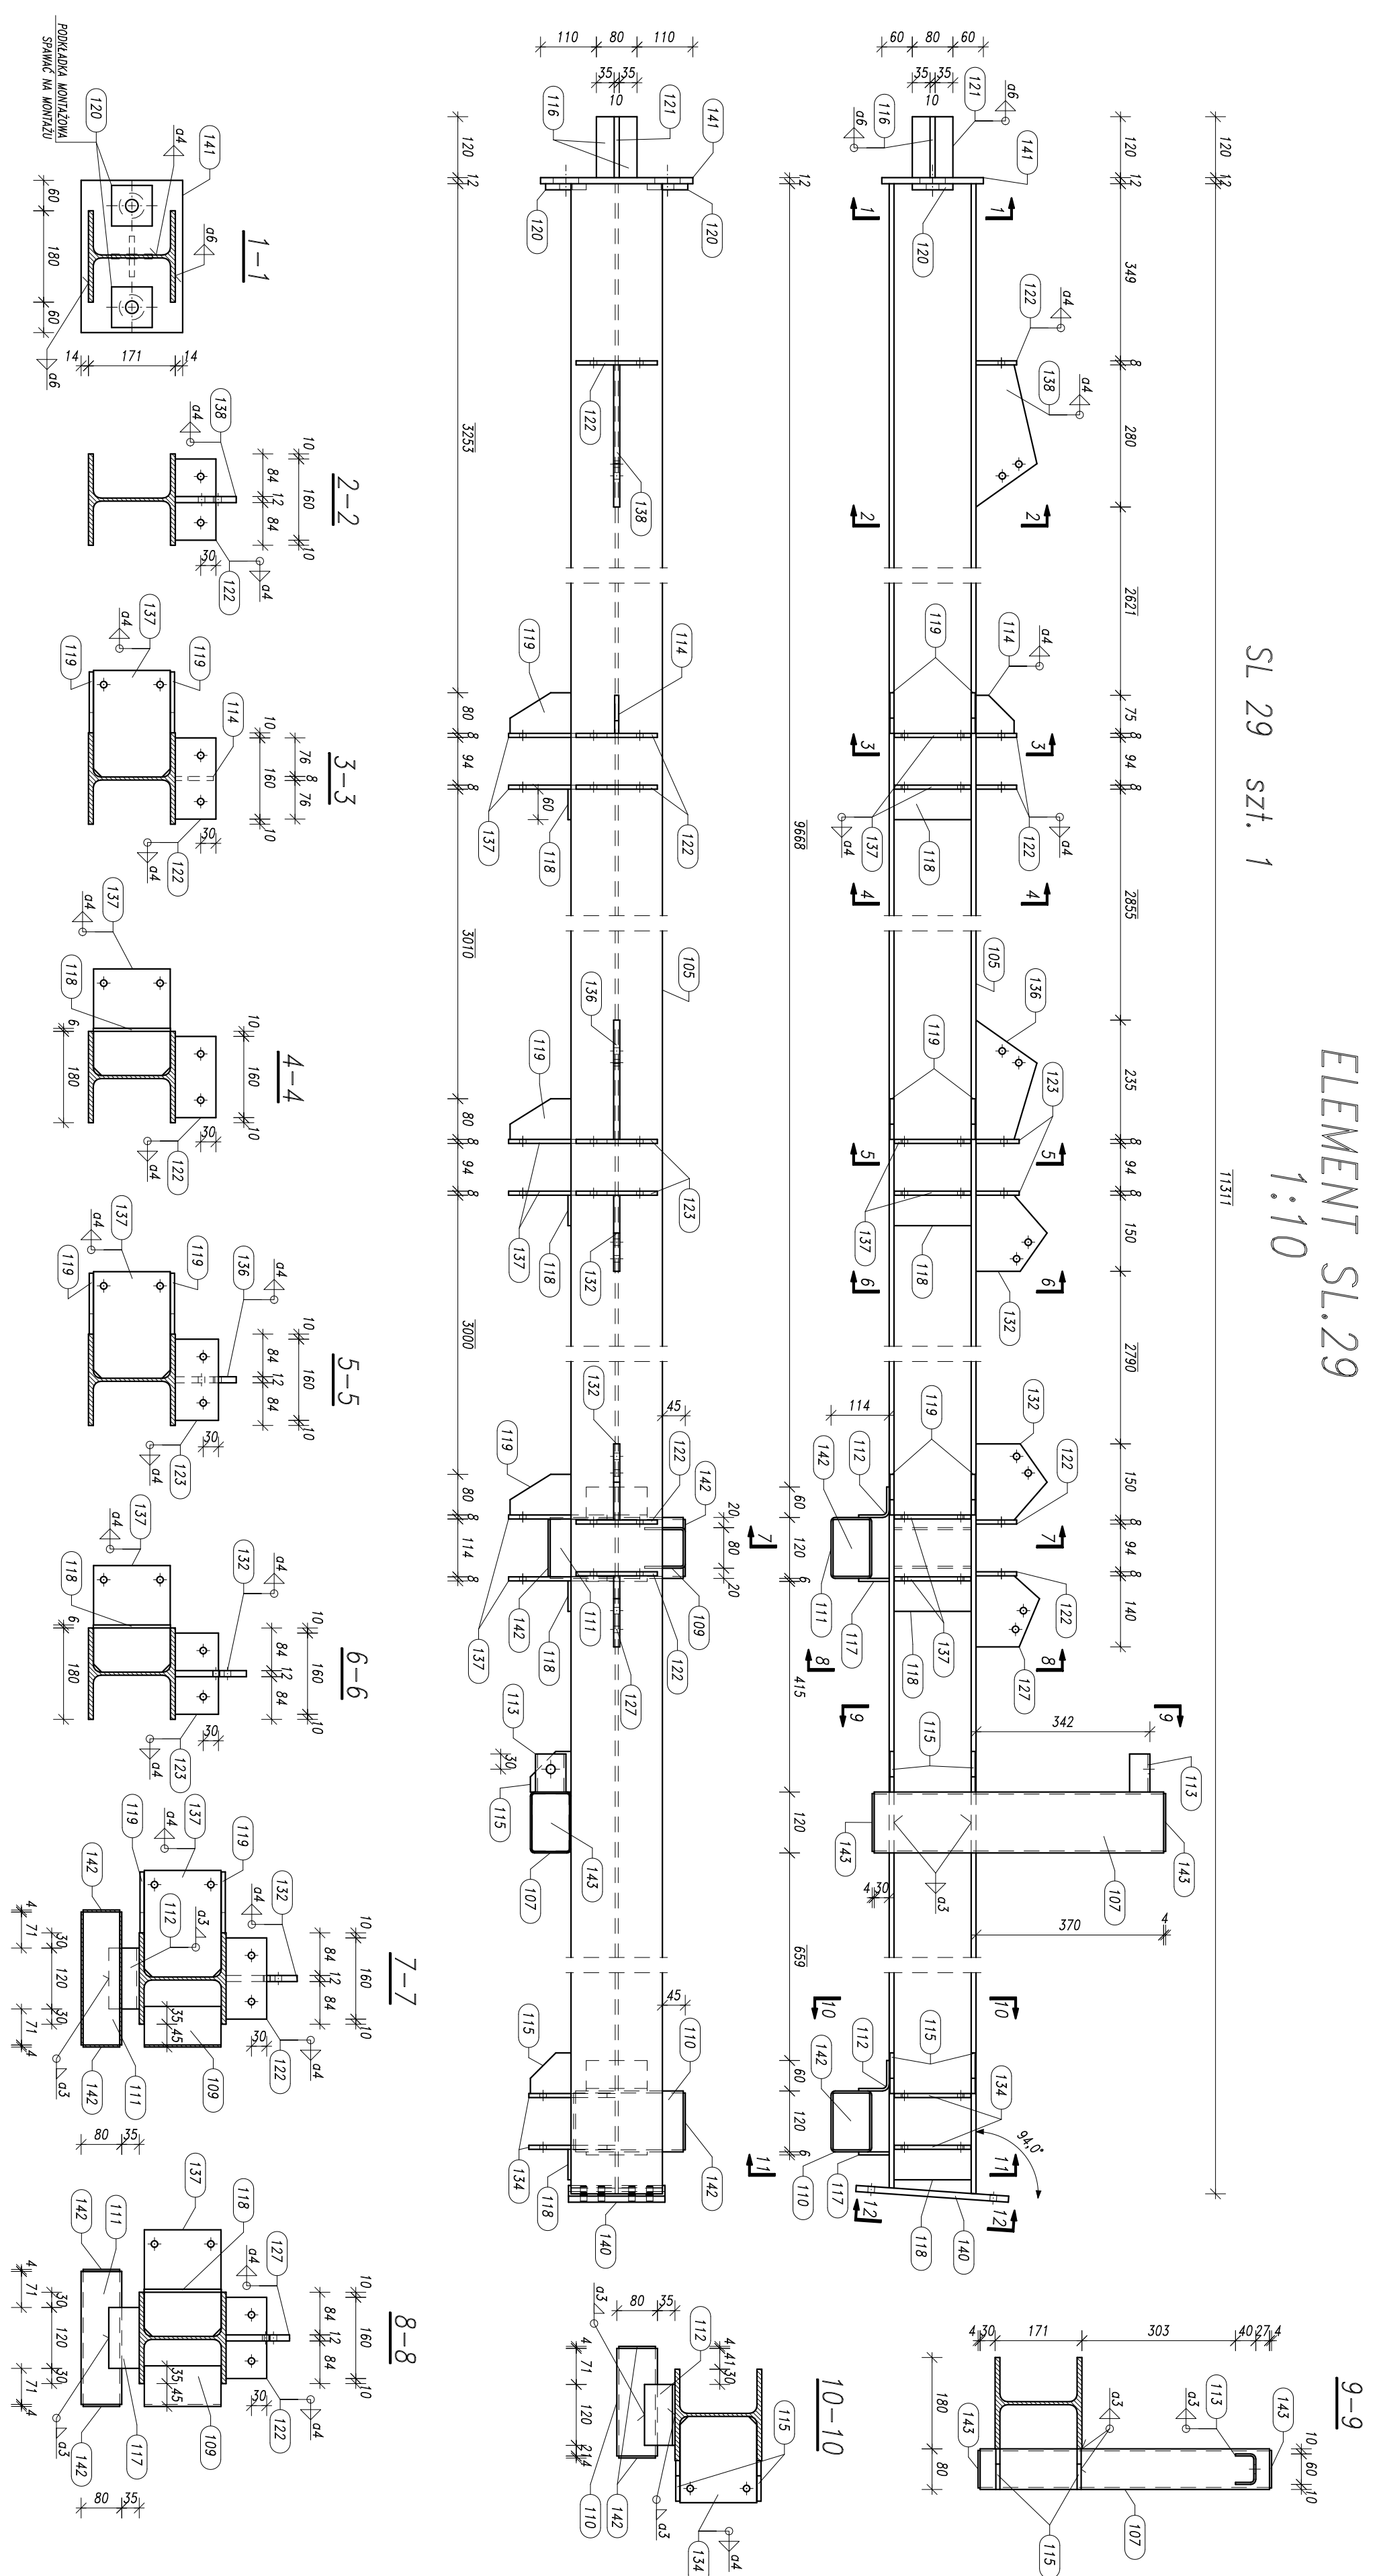


Pozycja	Przekrój	Liczba	Długość (mm)	Masa	
				Jednostkowa	Calkowita
Masa Elementu=472,64(kg)					
105	HEA 180	1	11310,68	35,522	401,78
107	RECT 120x80x4	1	570,00	11,730	6,69
109	RECT 120x80x4	1	151,00	11,730	1,77
110	RECT 120x80x4	1	212,00	11,730	2,49
111	RECT 120x80x4	1	262,00	11,730	3,07
112	LR 60x60x5	2	120,00	4,290	0,51
113	C 60x40x4	1	75,00	3,880	0,29
114	PLATE 8x75	1	75,00	0,35	0,35
115	PLATE 8x80	4	80,00	0,40	1,61
116	PLATE 10x120	2	35,00	0,33	0,66
117	PLATE 6x60	2	120,00	0,34	0,68
118	PLATE 6x60	4	152,00	0,43	1,72
119	PLATE 8x80	6	120,00	0,60	3,62
120	PLATE 12x80	2	80,00	0,60	1,21
121	PLATE 10x120	1	80,00	0,75	0,75
122	PLATE 8x80	5	160,00	0,80	4,02
123	PLATE 8x85	2	160,00	0,85	1,71
127	PLATE 12x125	1	140,00	1,65	1,65
132	PLATE 12x140	2	150,00	1,98	3,96
134	PLATE 8x151	2	170,00	1,61	3,23
136	PLATE 12x120	1	235,00	2,66	2,66
137	PLATE 8x151	6	210,00	1,99	11,95
138	PLATE 12x120	1	280,00	3,17	3,17
140	PLATE 12x190	1	300,00	5,39	5,39
141	PLATE 12x200	1	300,00	5,65	5,65
142	PLATE 4x72	4	112,00	0,25	1,01
143	PLATE 4x74	2	114,00	0,27	0,53
Masa łączna elementów (kg)				472,64	472,64
Dodatek na spoiny : 2,0 x (kg)				9,45	9,45
Masa całkowita (kg)				482,10	482,10

11311

SPINY NIEOZNACZONE – zastosować spoiny czolowe o pełnym przekroju lub obustronne pachwinowe o grubości  $a=0,6x12$

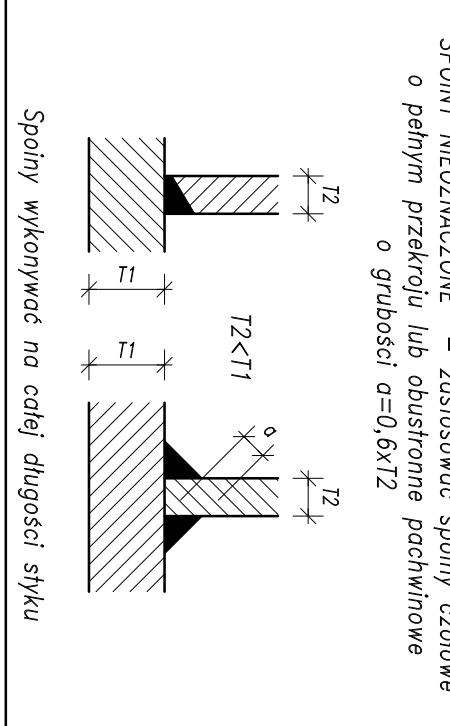

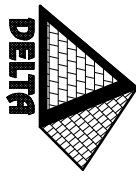

**PRACOWNIA PROJEKTOWA KONSTRUKCJA BUDOWLANYCH**  
**DELTA**  
PIOTR PAWLUCZUK

tel.: 516 026 3033, e-mail: p.pawluczuk@deltaprojekt.pl

Opis: Hala produkcyjno-magazynowa wraz z budynkiem administracyjno-socjalnym na terenie Suwalskiej Specjalnej Strefy Ekonomicznej Podstrefa Suwłki, 16-400 Suwłki, ul. Brylantowa i Szafliowa, dz. nr 35223/1

Investor: PRZEDSIĘBIORSTWO PRODUKCYJNO-HANDLOWE "GETAK" Sp. z o.o., ul. Wojska Polskiego 104

Projektant: mgr inż. Piotr Pawluczuk, PDL/0002/POOK/06

Wykonawca: mgr inż. Tomasz Działkowski

Przebieg: KONSTRUKCJA, PROJEKT WYKONAWCZY

Skala: 1:10

Nazwa rysunku: ELEMENT SL.29

Nr rys.: KS-41-A

REW. A 2018.08.27 Usunieto slup SL.30. OPIS